


Signaturforklaring			
• Punkt - Vand	Ⓜ Målerbrønd		
• Stophane	Note II		
⋈ Ventil			
— Ledning			
		Lundeborg Vandværk	
		Stenmurevej 2, 5874 Hesselager	
		Æblevadsvej	
		Målsat til tagudhæng	
Mål:	1:250	Dato:	27-11-2009
		Kort:	

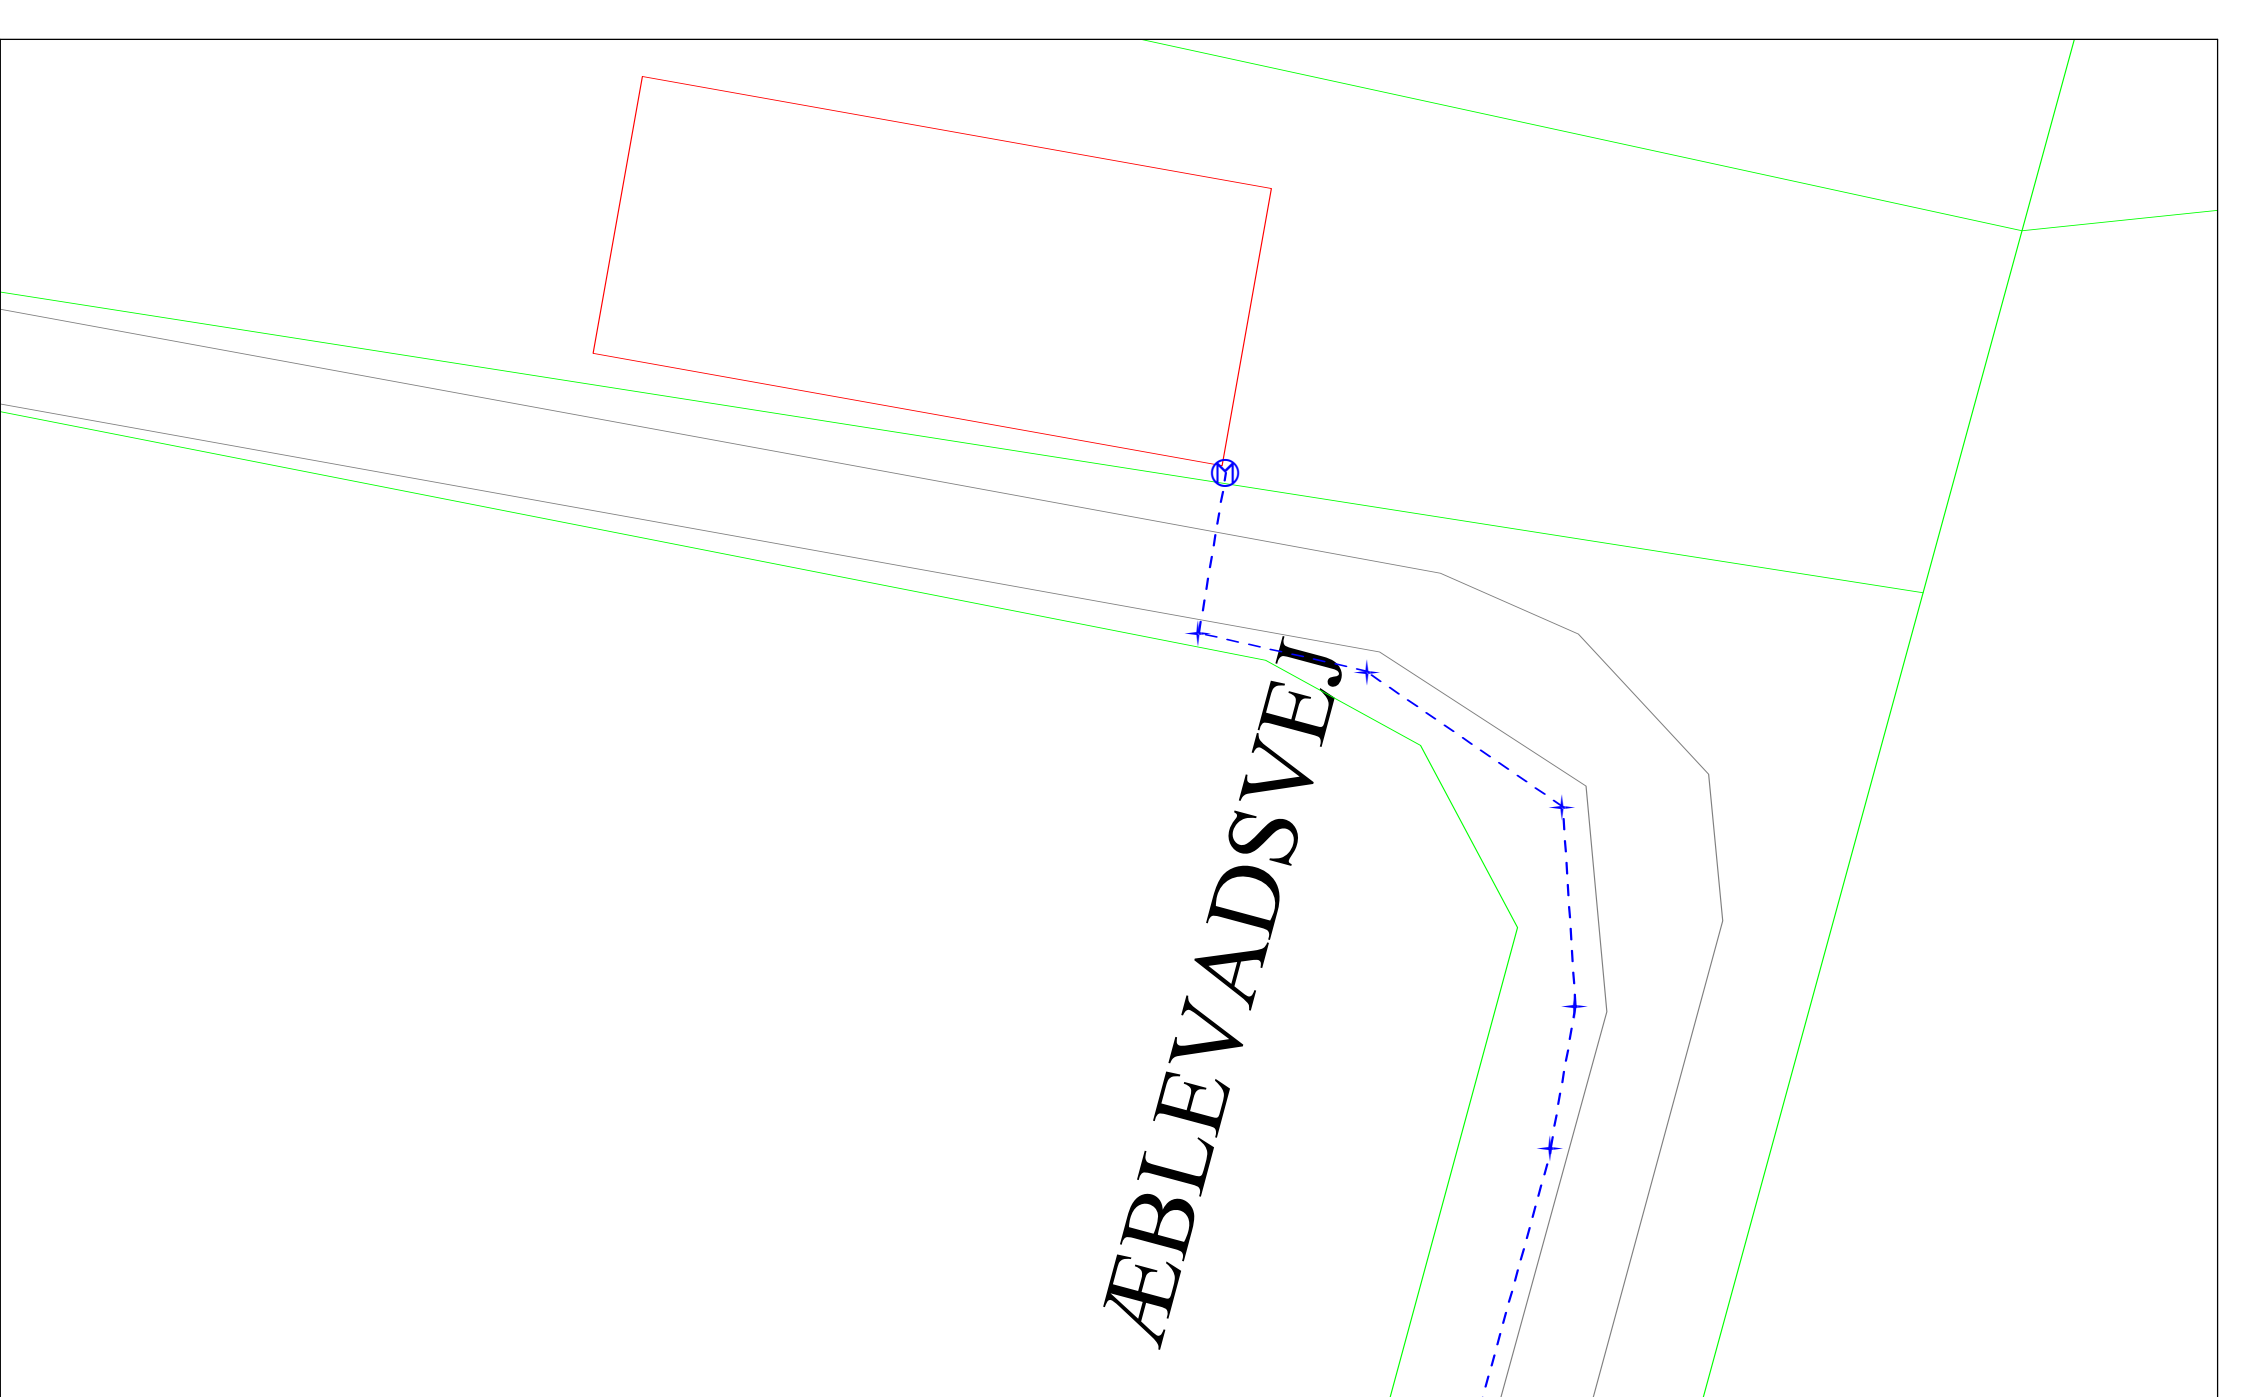

Signaturforklaring			
• Punkt - Vand	Ⓜ Målerbrønd		
• Stophane	Note II		
⊕ Ventil			
— Ledning			
		Lundeborg Vandværk	
		Stenmurevej 2, 5874 Hesselager	
		Æblevadsvej 5	
		Målsat til tagudhæng	
Mål:	1:250	Dato:	27-11-2009
		Kort:	