







**Noter:**

Alle hovedstophaner og stophaner, der er opmålt af landinspektør, er målaet til bygning tag.

**Signaturforklaring:**

-  Hovedstophane
-  Privat stophane
-  Brandhane
-  Vandledning


**Sag: Målskitse**

Matr. nr.:  
 Adresse: Caroline Amallevvej 6  
 Ejler: Lundeberg Vandværk



**LANDINSPEKTØRERNE**  
 HVENEGAARD & MEKLENBORG A/S  
 Kullinggade 29, 5700 Svendborg, tlf. 63 21 12 00 - Fax 63 21 12 12

J. nr.: 996289  
 Målt.: 1:500  
 Dato: 10. feb. 2000

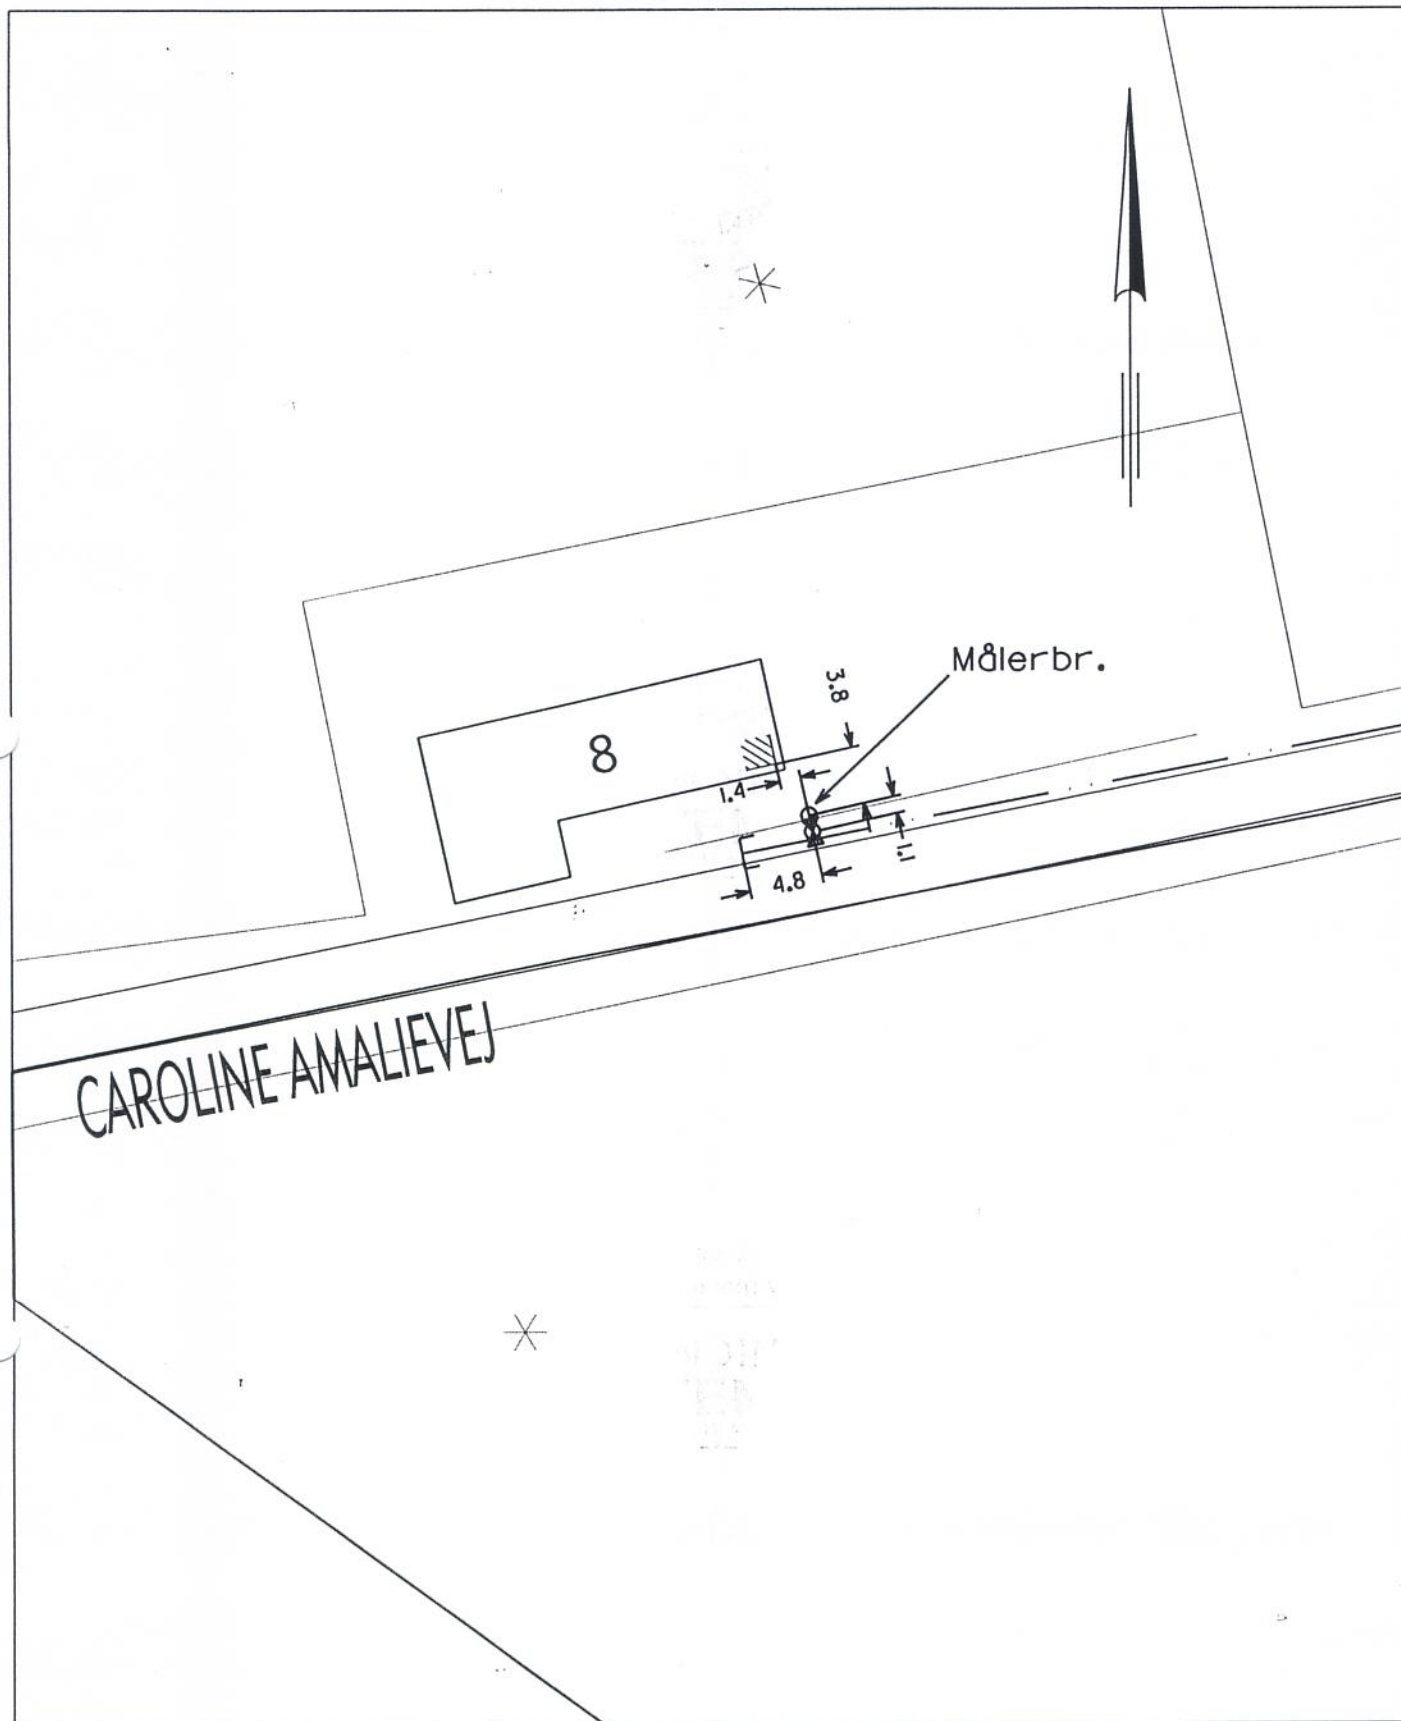

Signaturforklaring:

- ⊗ Hovedstophane
- ⊕ Privat stophane
- ⊙ Brandhane
- Vandedning

Noter:


Alle hovedstophaner og stophaner, der er opmålt af landinspektør, er målsat til bygning tag.

Sag: Målskitse

Matr. nr.:  
 Adresse: Caroline Amalievej 8  
 Ejer: Lundeborg Vandværk

**LANDINSPEKTØRERNE**  
**HVENEGAARD A/S**  
 Egensevej 15, 5700 Svendborg, Tlf. 63 21 12 00 - fax 63 21 12 12

J. nr.: 076053  
 Målf.: 1:500  
 Dato: 5. mar. 2007  
 ja

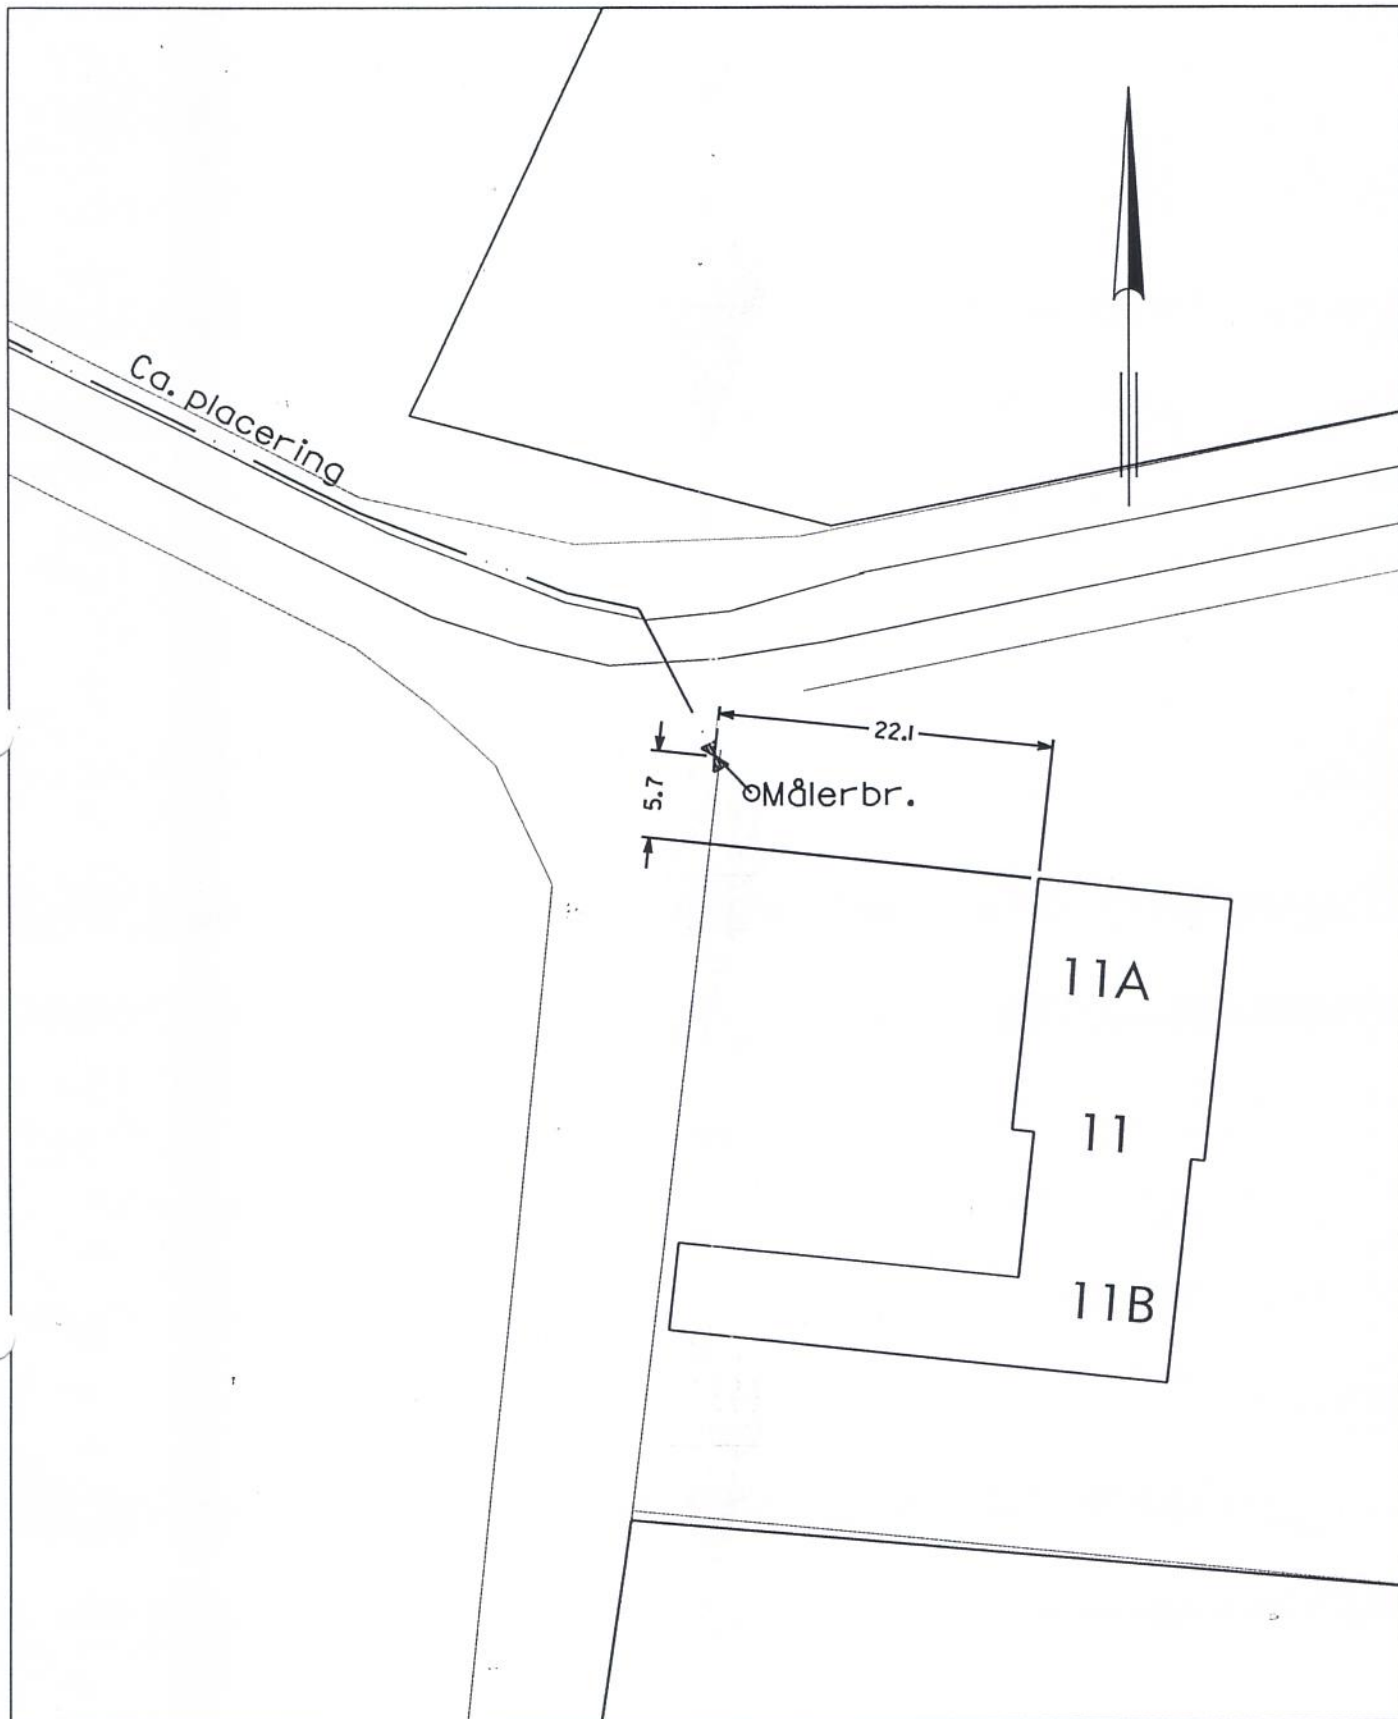

Signaturforklaring:

- ⊗ Hovedstophane
- ⊗ Privat stophane
- ⊗ Brandhane
- Vandledning

Noter:

Alle hovedstophaner og stophaner, der er opmålt af landinspektør, er målsat til bygning tag.

Sag: Målskitse

Matr. nr.:

Adresse: Caroline Amalievej 11A-11B

Ejer: Lundeborg Vandværk

**LANDINSPEKTØRERNE**  
**HVENEGAARD A/S**  
 Egensevej 15, 5700 Svendborg, tlf. 63 21 12 00 - fax 63 21 12 12

J. nr.: 076053

Målf.: 1:500

Dato: 5. mar. 2007

ja

