


- m PVC
 Signaturforklaring
 Punkt - Vand
 Stophane
 Ventil
 Ledning

- Materbrønd
 Note II

Lundeberg Vandværk
 Stenmurevej 2, 5874 Hesselager
 Elsehoved 1-8, 25-38
 Mål: 1:500 Dato: 25-08-2009 Kort:

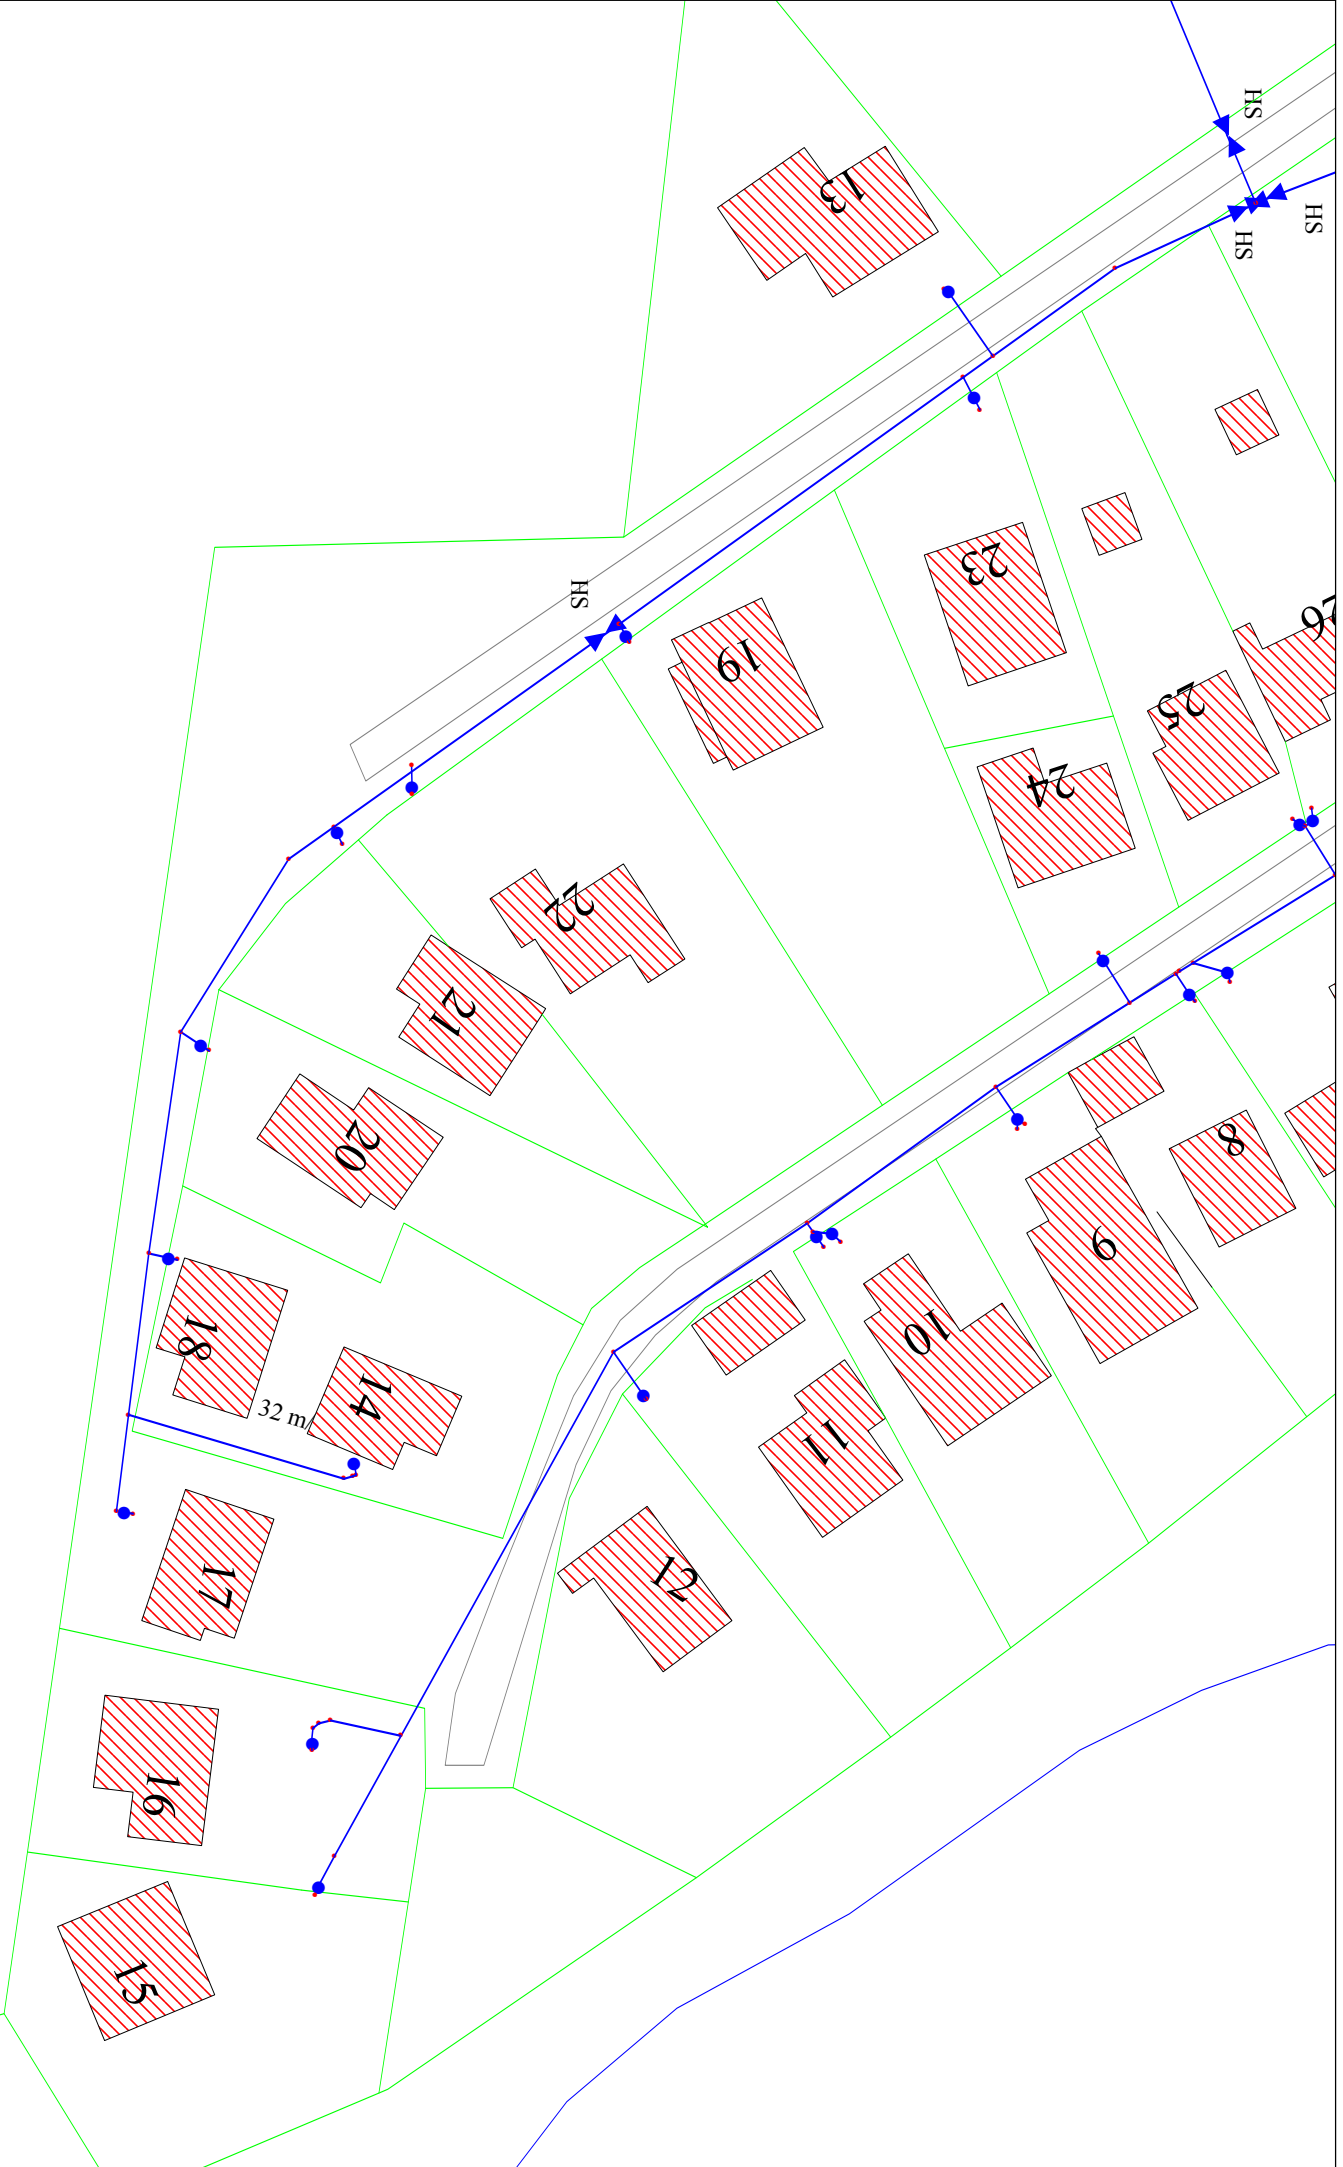


Signaturforklaring

- Punkt - Vand
- Stophane
- ▲ Ventil
- Ledning
- Ⓜ Materbrønd
- Note II

Lundeberg Vandværk
 Stemmurevej 2, 5874 Hesselager
 Elsehoved 9-24


Mål: 1:500 Dato: 25-08-2009 Kort:

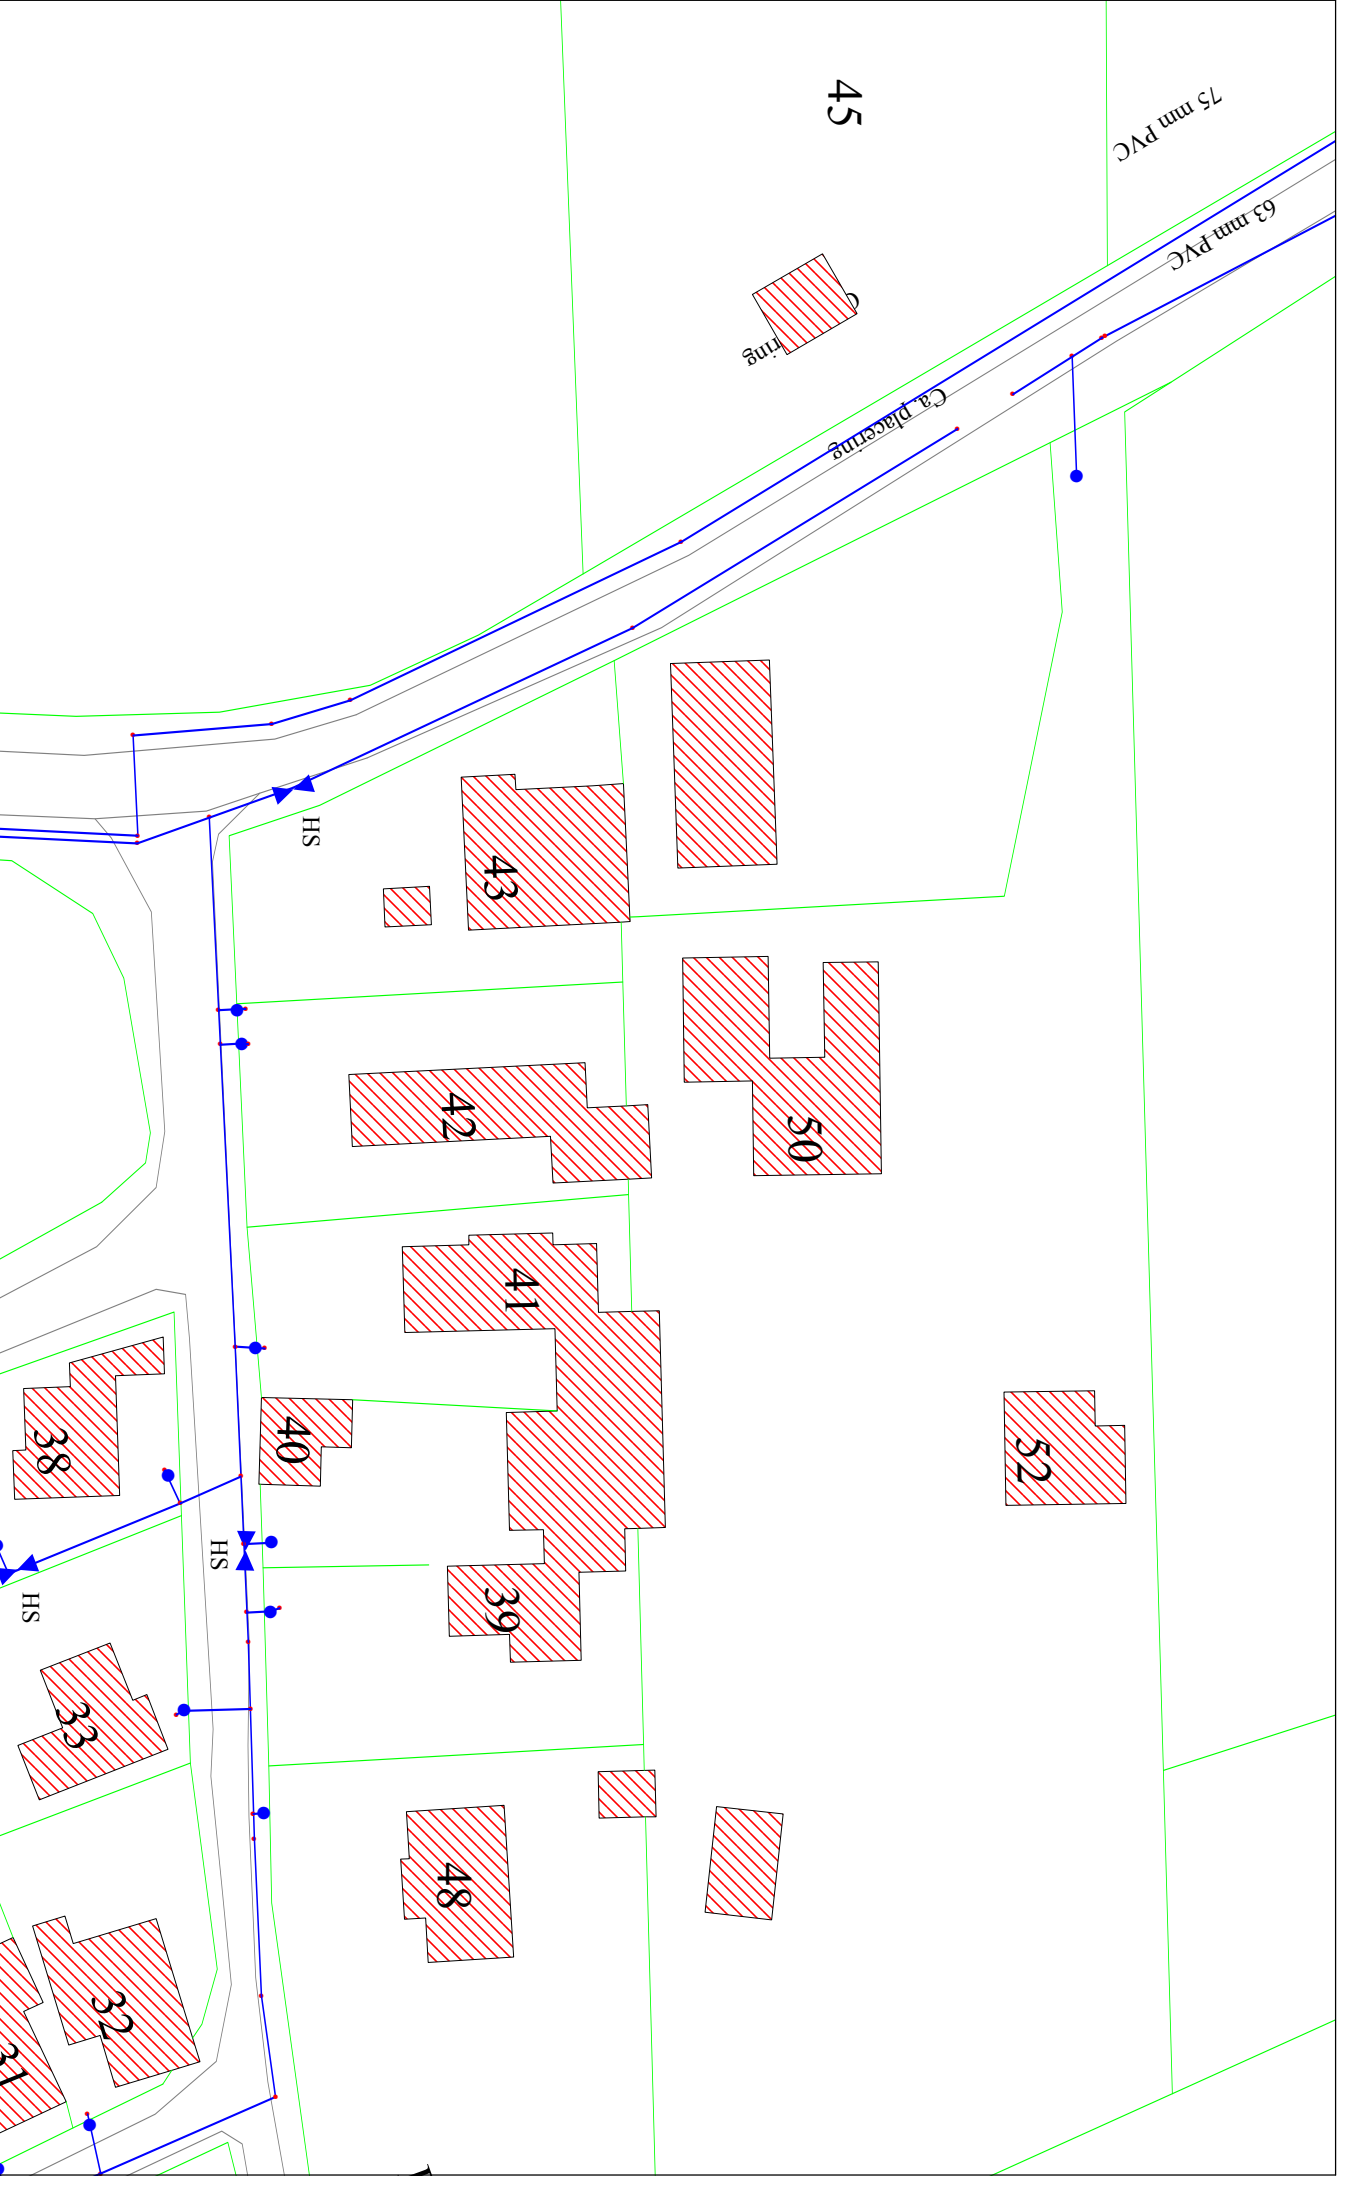

Signaturforklaring

- Punkt - Vand
- Stophane
- ▶ Ventil
- Ledning
- ⊕ Meterbrønd
- Note II

Lundeberg Vandværk
 Stenmurevej 2, 5874 Hesselager
 Elsehoved 39, 40, 41, 42, 43, 45, 48, 50, 52
 Mål: 1:500 Dato: 25-08-2009 Kort:

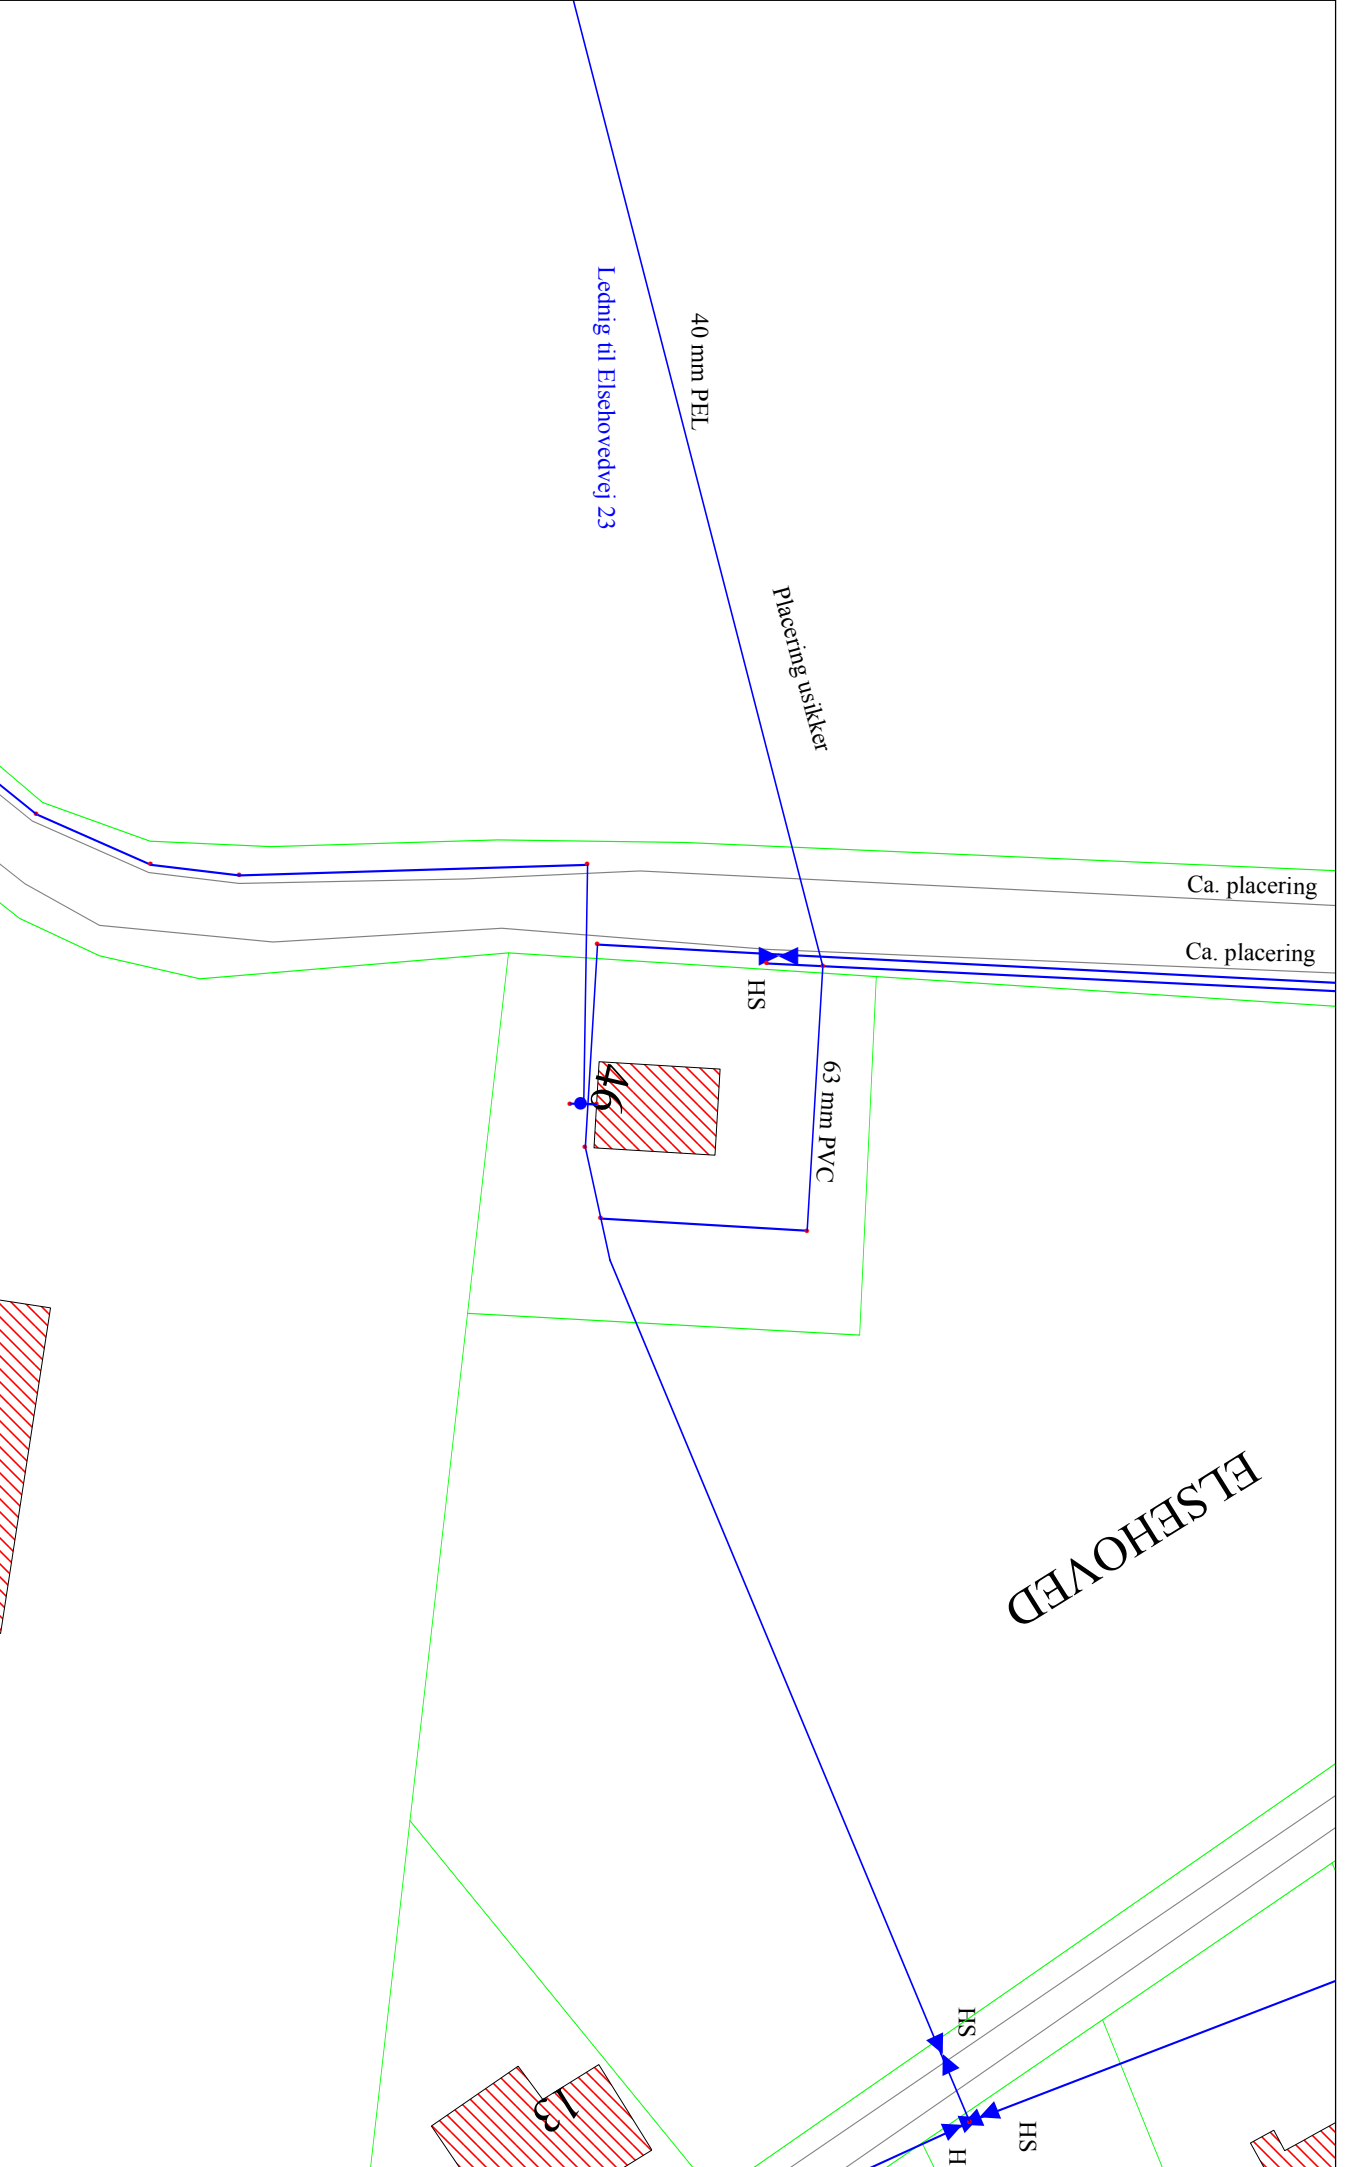


- Signaturforklaring**
- Punkt - Vand
 - Stophane
 - ▶ Ventil
 - Ledning
- Malerbrønd**
Note II

Lundeborg Vandværk
 Stenmurevej 2, 5874 Hesselager
 Elsehoved 46

Mål: 1:500 Dato: 25-08-2009 Kort:


sikker

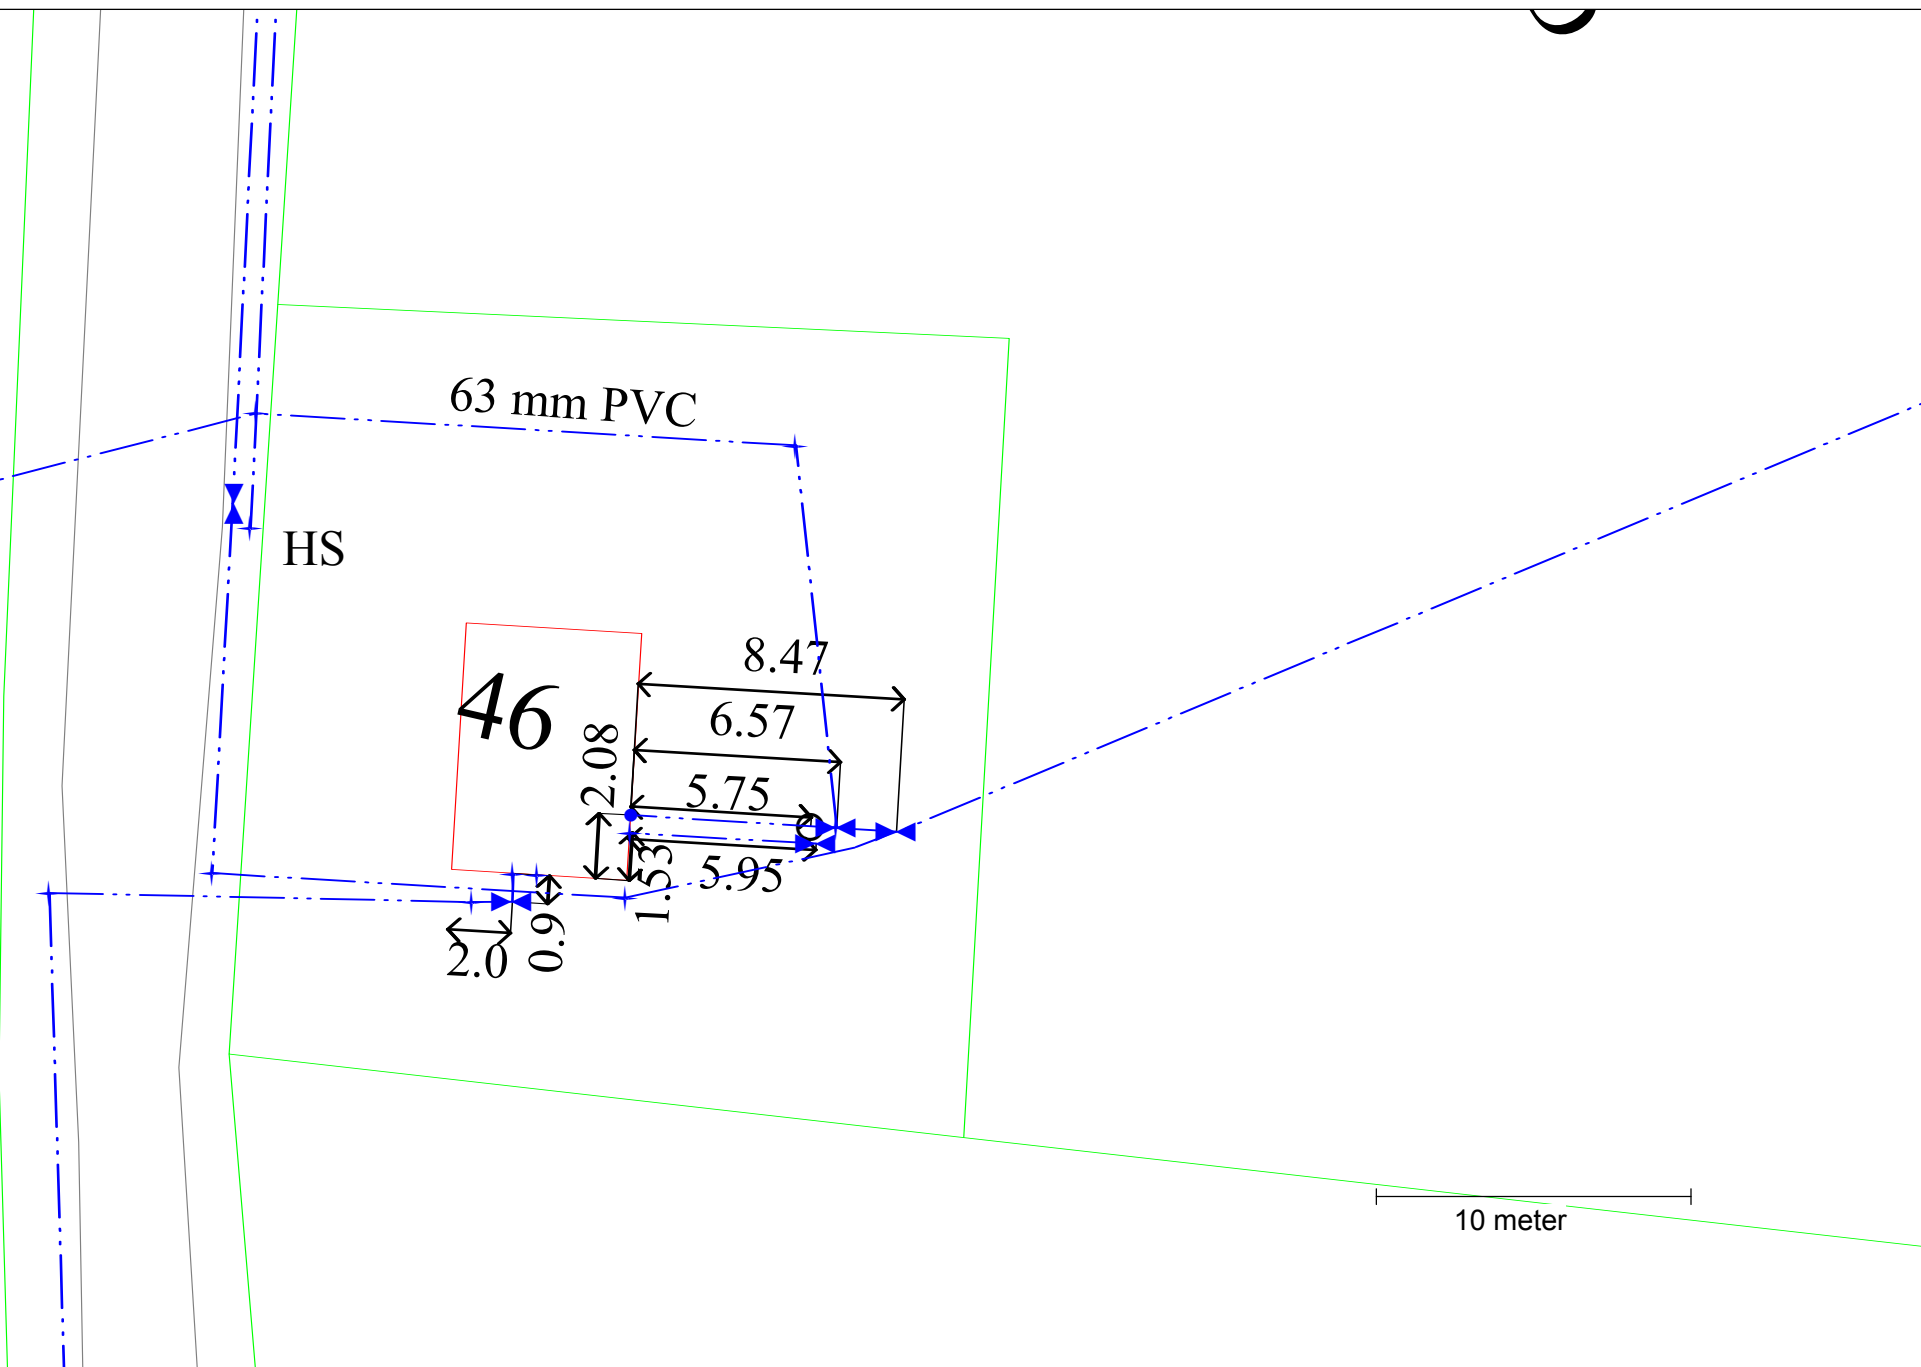

Signaturforklaring

| | | | |
|--|--------------|--|------------|
| | Punkt - Vand | | Målerbrønd |
| | Stophane | | Note II |
| | Ventil | | |
| | Ledning | | |

| | | |
|---------------------------------------|-------|-------------------------|
| Lundeborg Vandværk | | |
| Stenmurevej 2, 5874 Hesselager | | |
| Elsehoved 46 | | |
| Målsat til tagudhæng | | |
| Mål: | 1:250 | Dato: 20-12-2009 |
| Kort: | | |

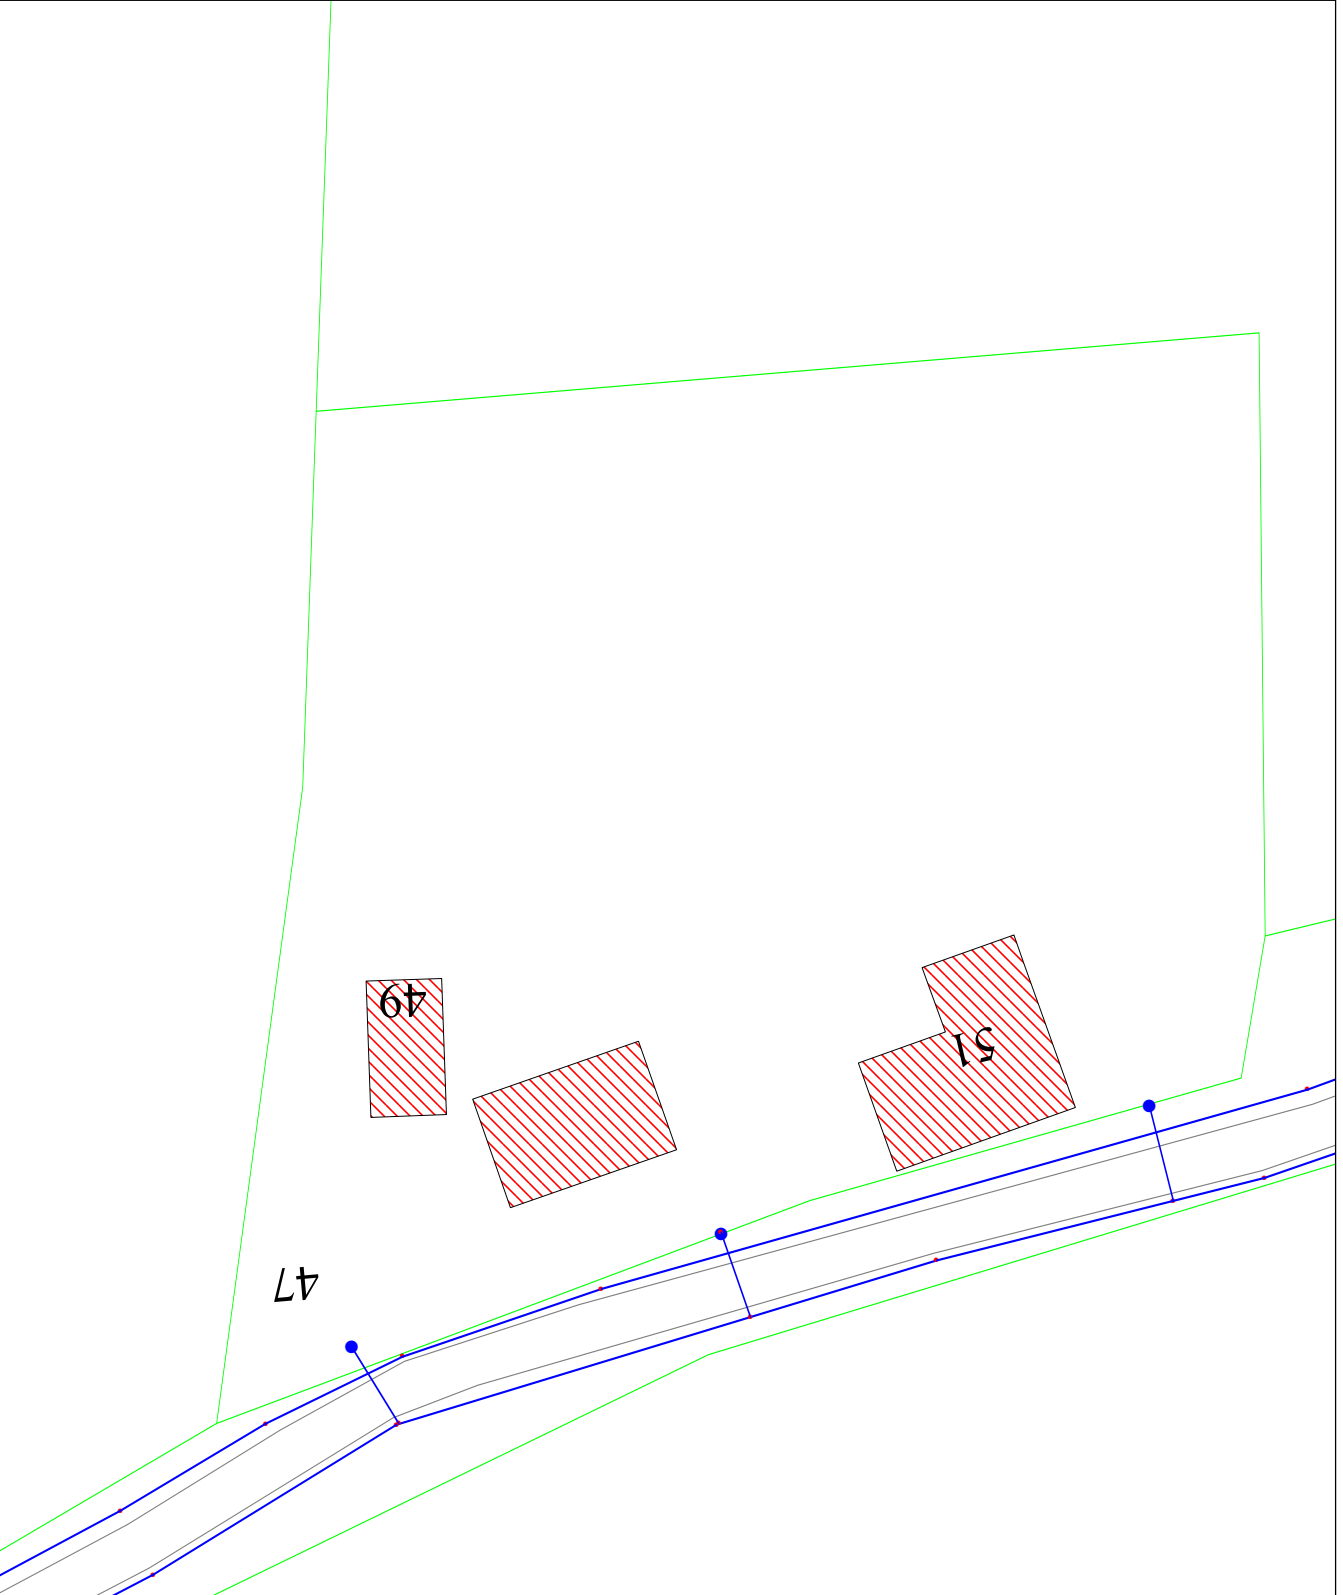

Signaturforklaring

- Punkt - Vand
- Stophane
- Ventil
- Ledning


Målerbrønd

Note II

Lundeberg Vandværk
Stemmurevej 2, 5874 Hesselager

Elselovvej 47, 49, 51

Mål: 1:500 Dato: 25-08-2009 Kort:

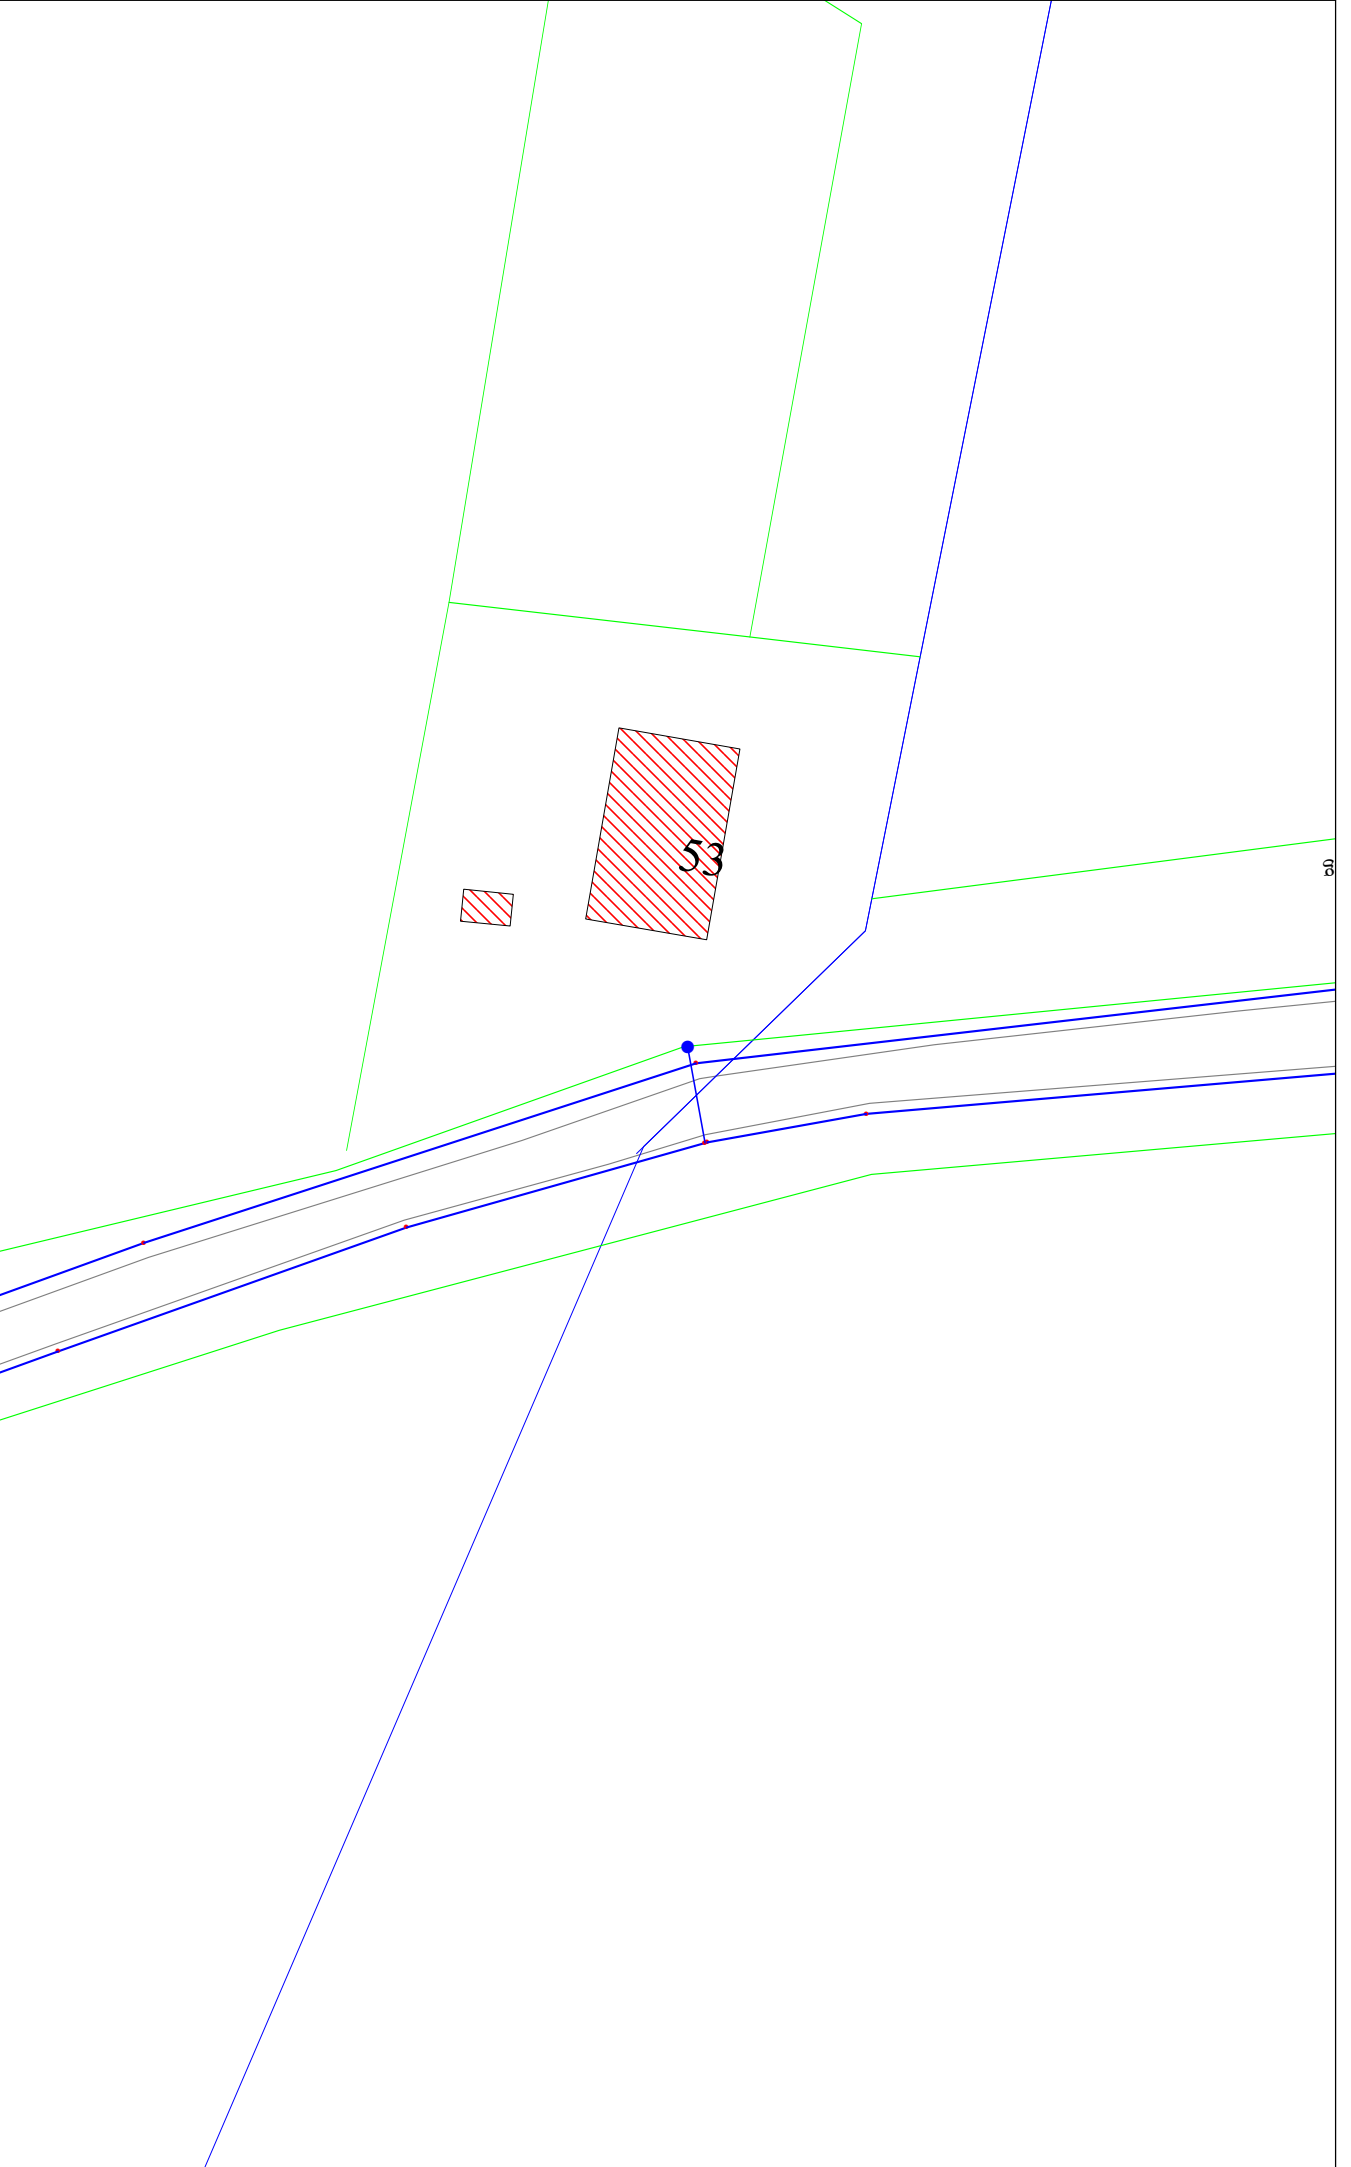

Signaturforklaring

- Punkt - Vand
- Stophane
- Ventil
- Ledning

Materbrønd

Note II

Lundeberg Vandværk
Stenmurevej 2, 5874 Hesselager

Elseløved 53

Mål: 1:500 Dato: 25-08-2009 Kort: