


Signaturforklaring


- Punkt - Vand
- Stophane
- ▶ Ventil
- Ledning
- Ⓜ Målerbrønd
- Note II

| | | |
|---------------------------------------|-------|-------------------------|
| Lundeborg Vandværk | | |
| Stenmurevej 2, 5874 Hesselager | | |
| Elsehovedvej 15 | | |
| Mål: | 1:500 | Dato: 25-08-2009 |
| Kort: | | |

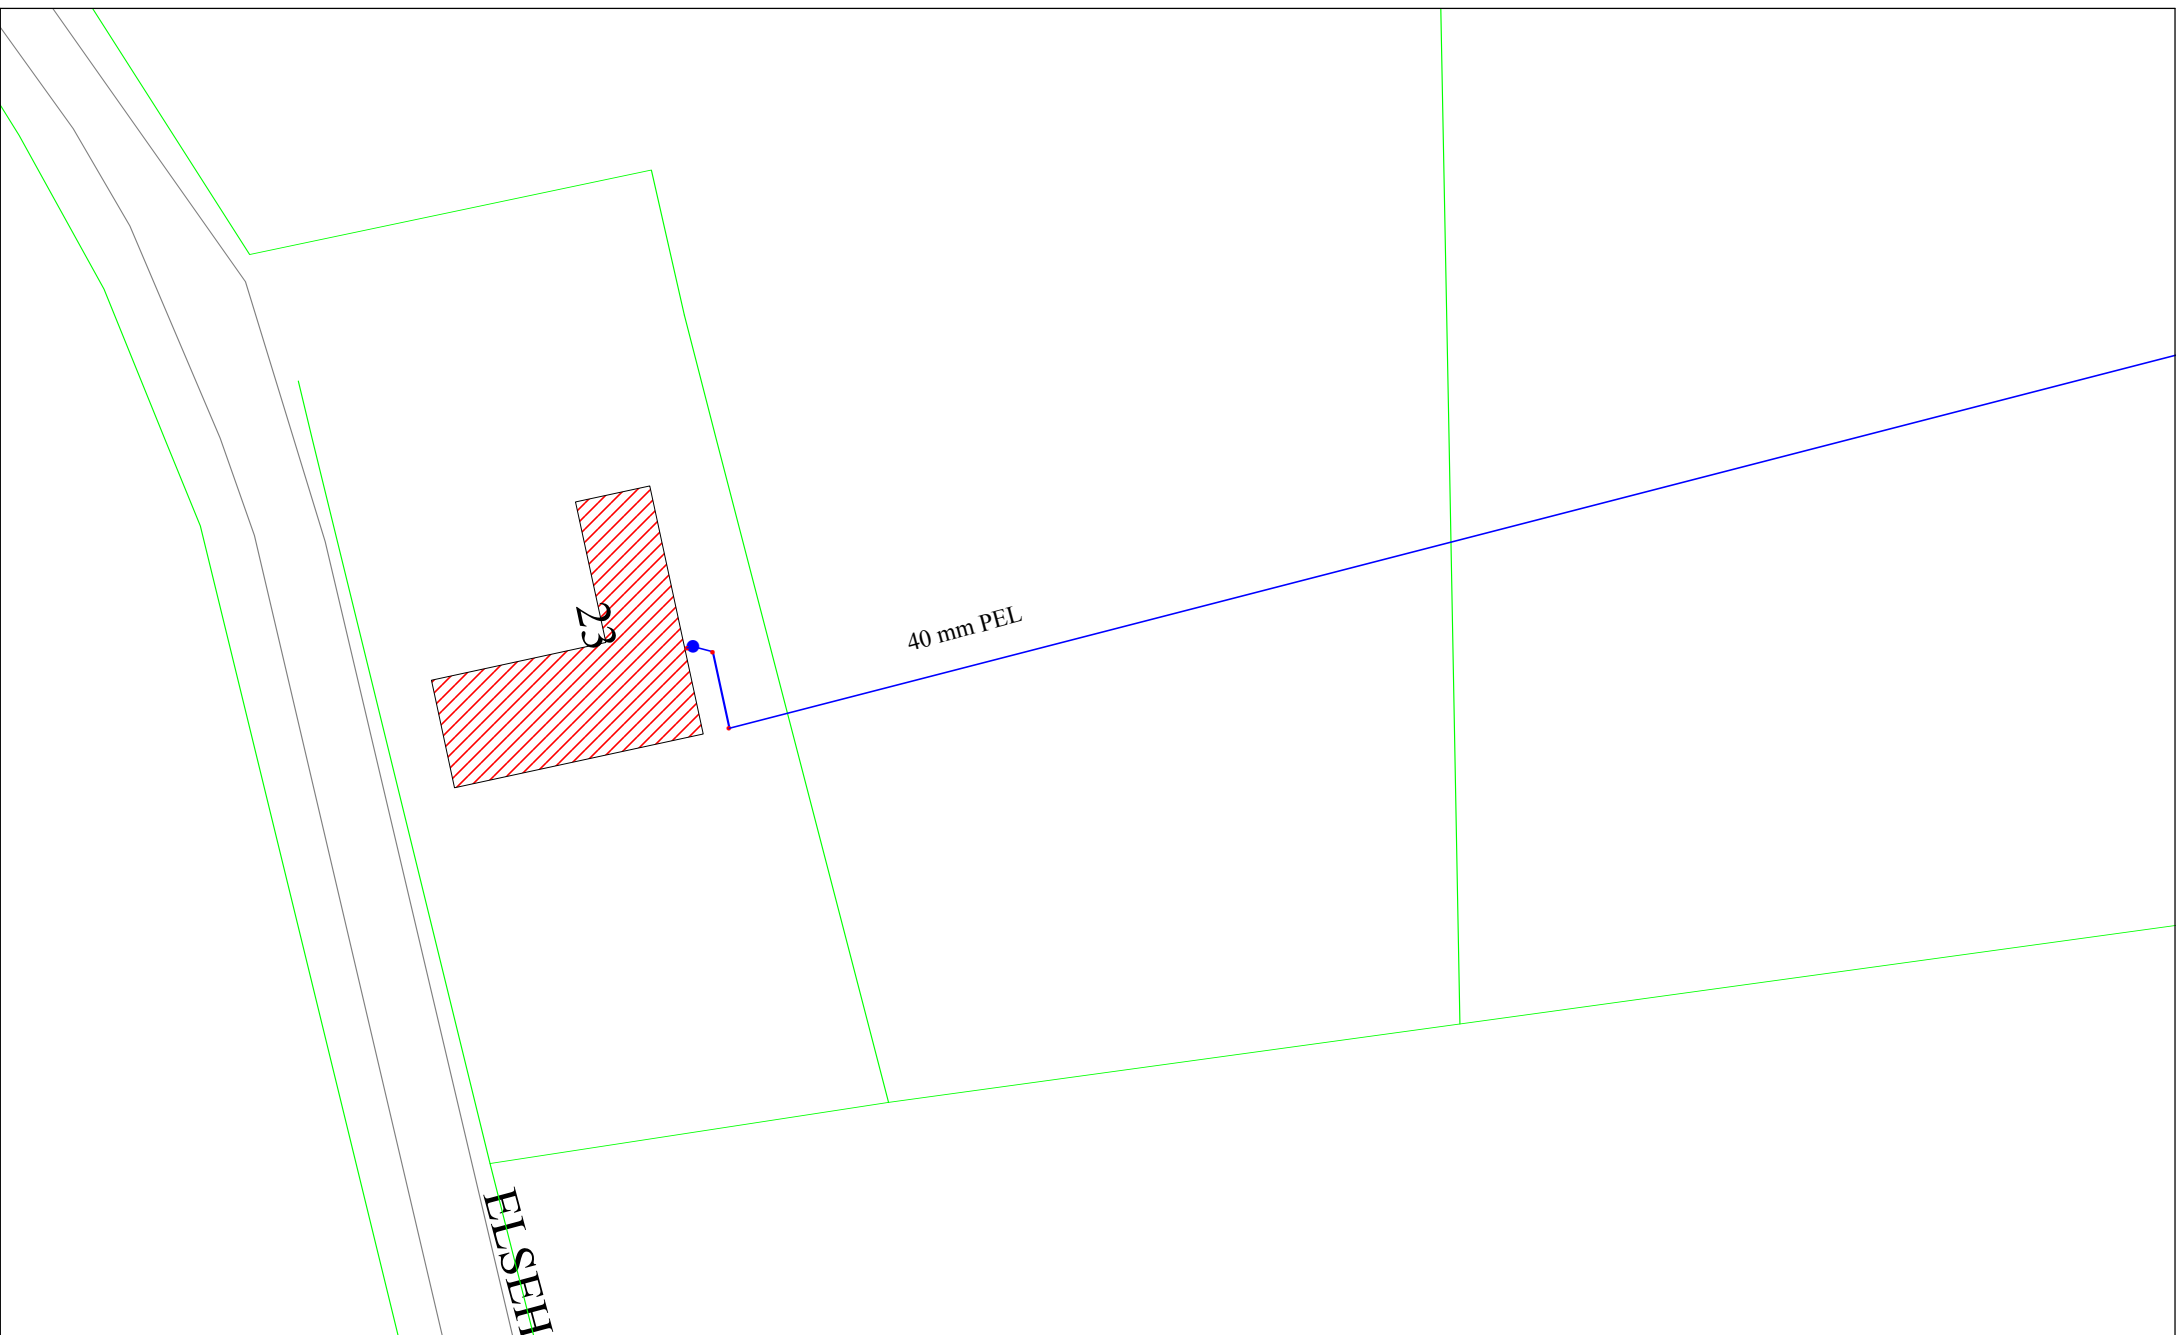

| Signaturforklaring | |
|-------------------------------------|-----------------------|
| • | Punkt - Vand |
| • | Stophane |
| | Ventil |
| — | Ledning |
| | Målerbrønd Note II |

| | | |
|---------------------------------------|-------|-------------------------|
| Lundeborg Vandværk | | |
| Stenmurevej 2, 5874 Hesselager | | |
| Elsehovedvej 23 | | |
| Mål: | 1:500 | Dato: 25-08-2009 |
| | | Kort: |

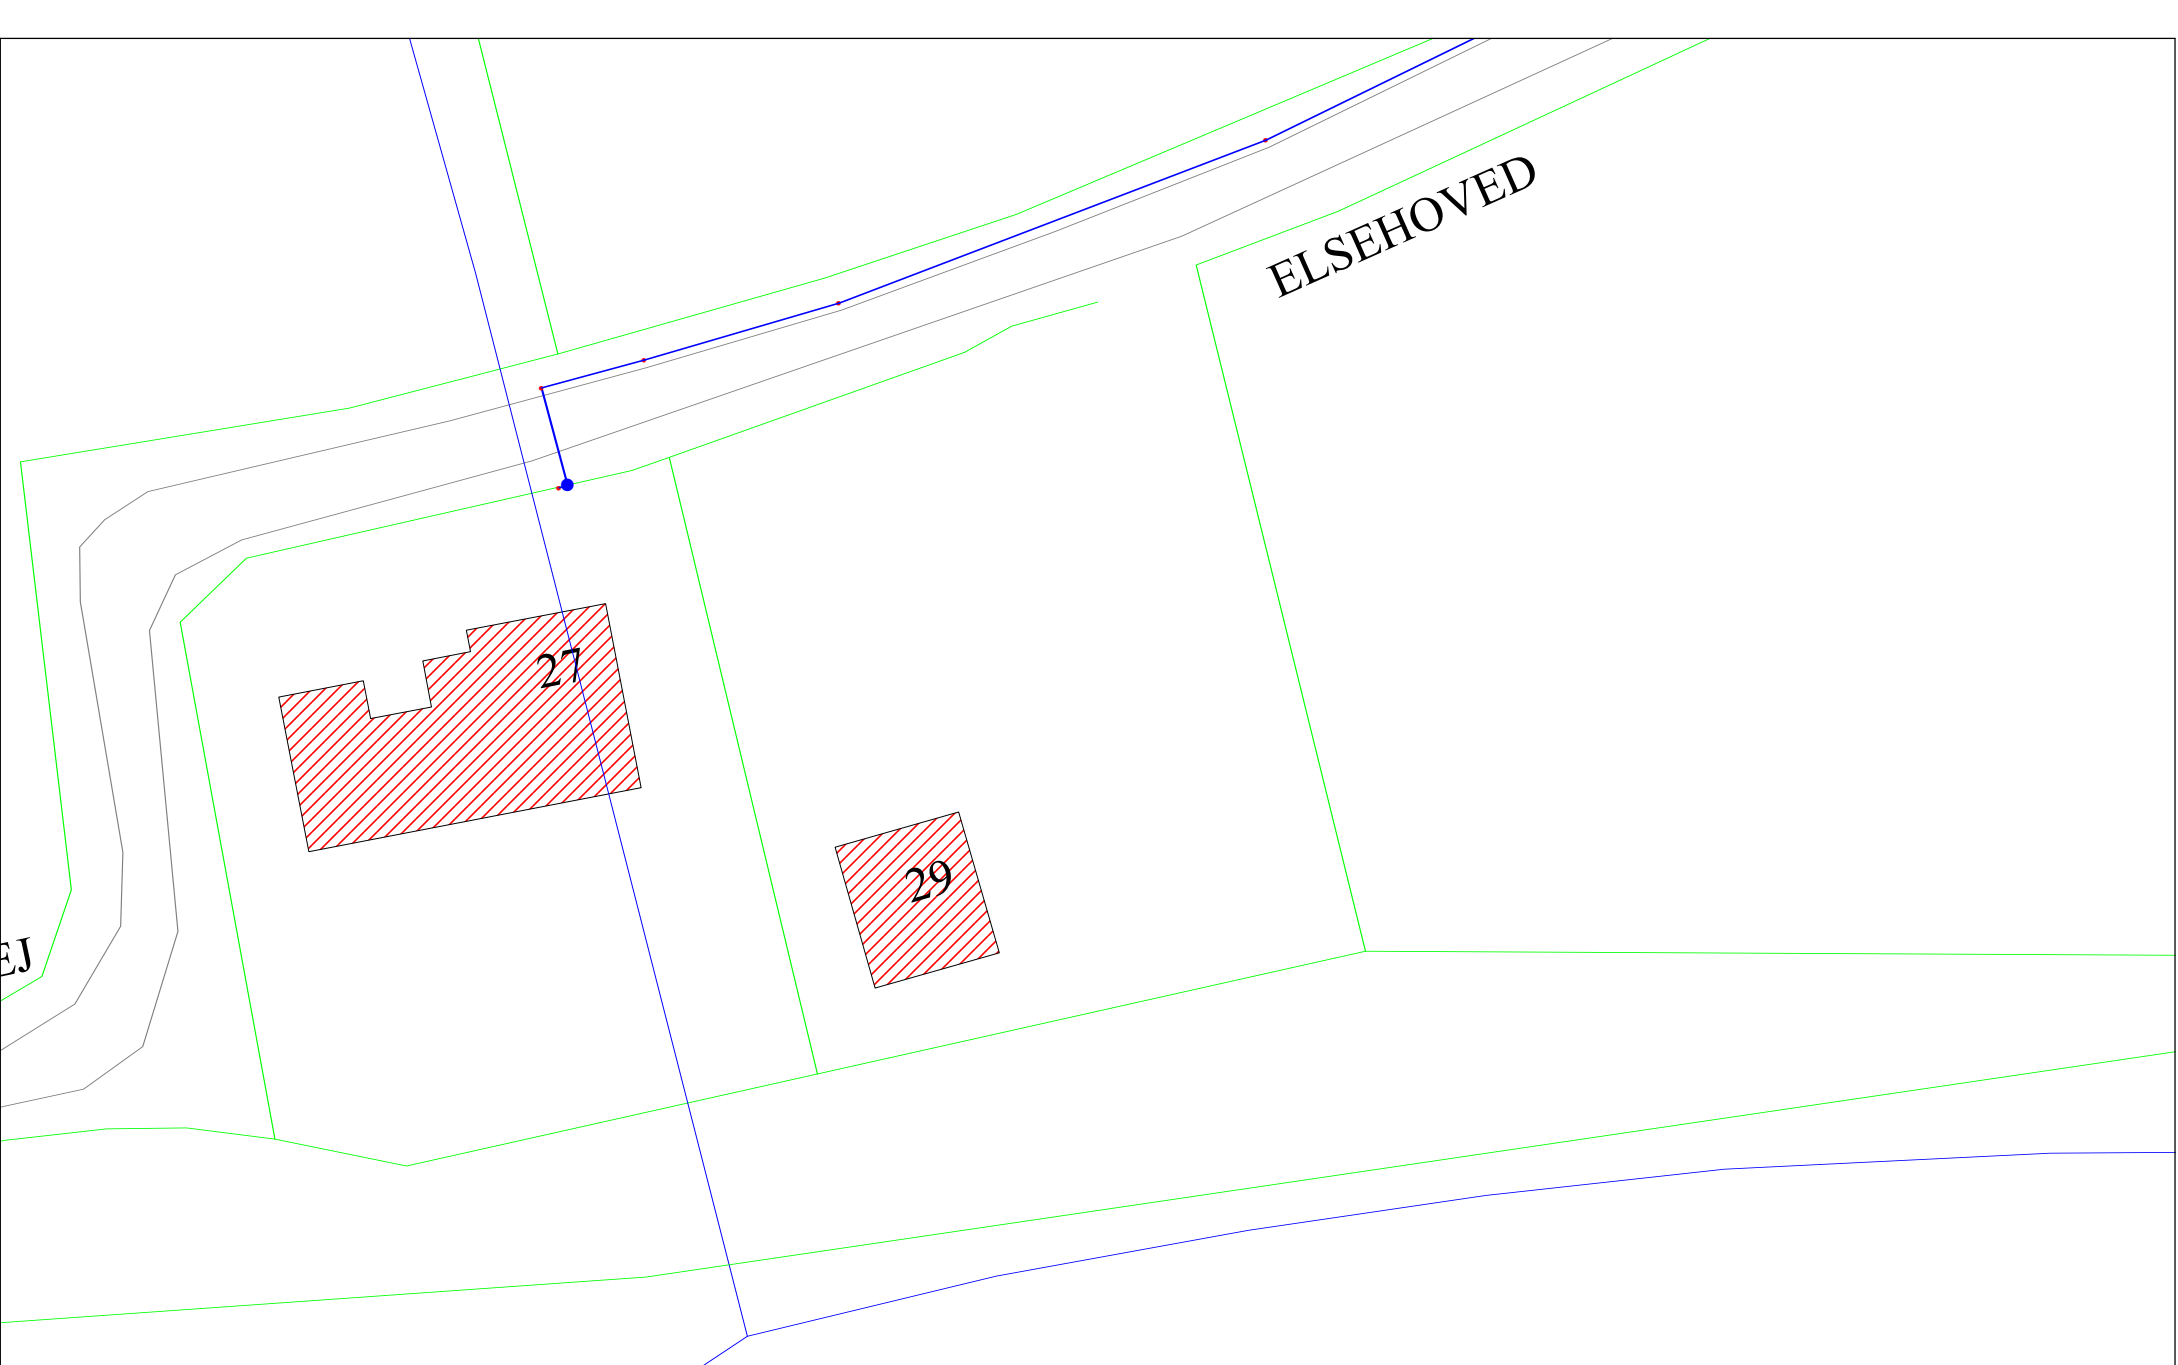

| | | | |
|---------------------------|--------------|---------------------------------------|------------|
| Signaturforklaring | | | |
| • Punkt - Vand | Ⓜ Målerbrønd | | |
| ● Stophane | Note II | | |
| ▴ Ventil | | | |
| — Ledning | | | |
| | | Lundeborg Vandværk | |
| | | Stenmurevej 2, 5874 Hesselager | |
| | | Elsehovedvej 27 | |
| Mål: | 1:500 | Dato: | 25-08-2009 |
| Kort: | | | |