

**Signaturforklaring:**

- Hovedstophane
- Privat stophane
- Brandhane
- Vandledning

**Noter:**

Alle hovedstophaner og stophaner, der er opmålt af landsinspektør, er målsat til bygning tag.


**Sag: Målskitse**

Matr. nr.:  
 Adresse: Engvejen 3-9 og 2-10  
 Ejer: Lundeberg Vandværk



**LANDINSPEKTØRERNE**  
 HVENEGAARD & MEKLENBORG A/S  
 Kullinggade 29, 5700 Svendborg, tlf. 63 21 12 00 - fax 63 21 12 12

J. nr.: 996289  
 Målf.: 1: 500  
 Dato: 10. feb. 2000

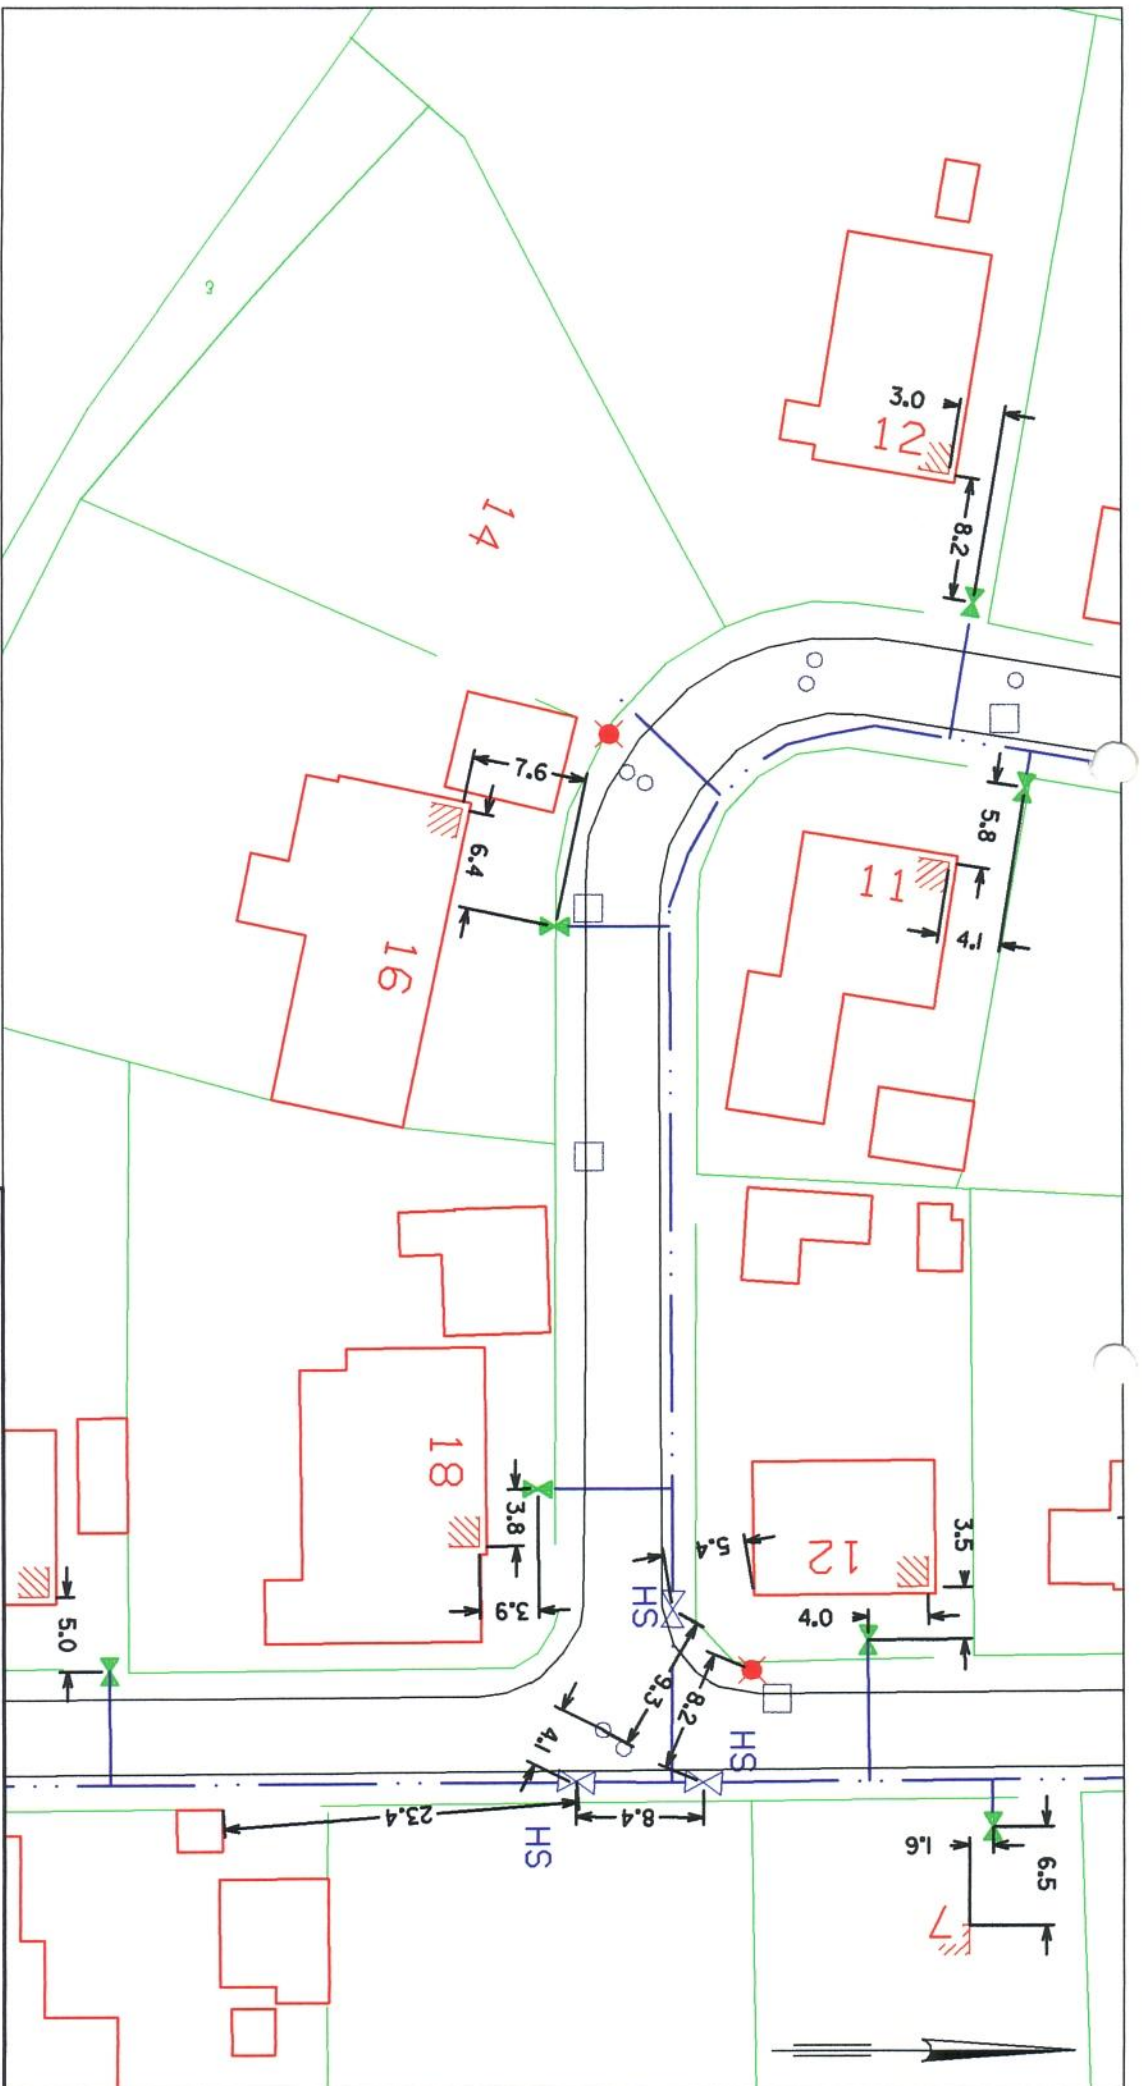

**Noter:**  
 Alle hovedstophaner og stophaner,  
 der er opmålt af landinspektør,  
 er målsat til bygning føg.

**Signaturforklaring:**

-  Hovedstophane
-  Privat stophane
-  Brandhane
-  Vandledning

<p><b>Sag: Målskitse</b></p> <p>Matr. nr.:          Adresse: Engvej 11 og 12-18          Ejer: Lundeborg Vandværk</p>	
 <p><b>LANDINSPEKTØRERNE</b>          HVENEGAARD &amp; MEKLENBORG A/S          Kullinggade 28, 5700 Svendborg, tlf. 63 21 12 00 - fax 63 21 12 12</p>	<p>J. nr.: 996289          Målf.: 1:500          Dato: 10. feb. 2000</p>