

Signaturforklaring:

- Hovedstophane
- Privat stophane
- Brandhane
- Vandledning

Noter:

Alle hovedstophaner og stophane, der er opmålt af landinspektør, er målsat til bygning tag.


Sag: Målskitse

Matr. nr.:
 Adresse: Fiskergade 3-7 og 4-12
 Ejer: Lundeberg Vandværk



LANDINSPEKTØRERNE
 HVENEGAARD & MEKLENBORG A/S
 Kullinggade 29, 5700 Svendborg, tlf. 63 21 12 00 - fax 63 21 12 12

J. nr.: 996289
 Målf.: 1:500
 Dato: 10. feb. 2000

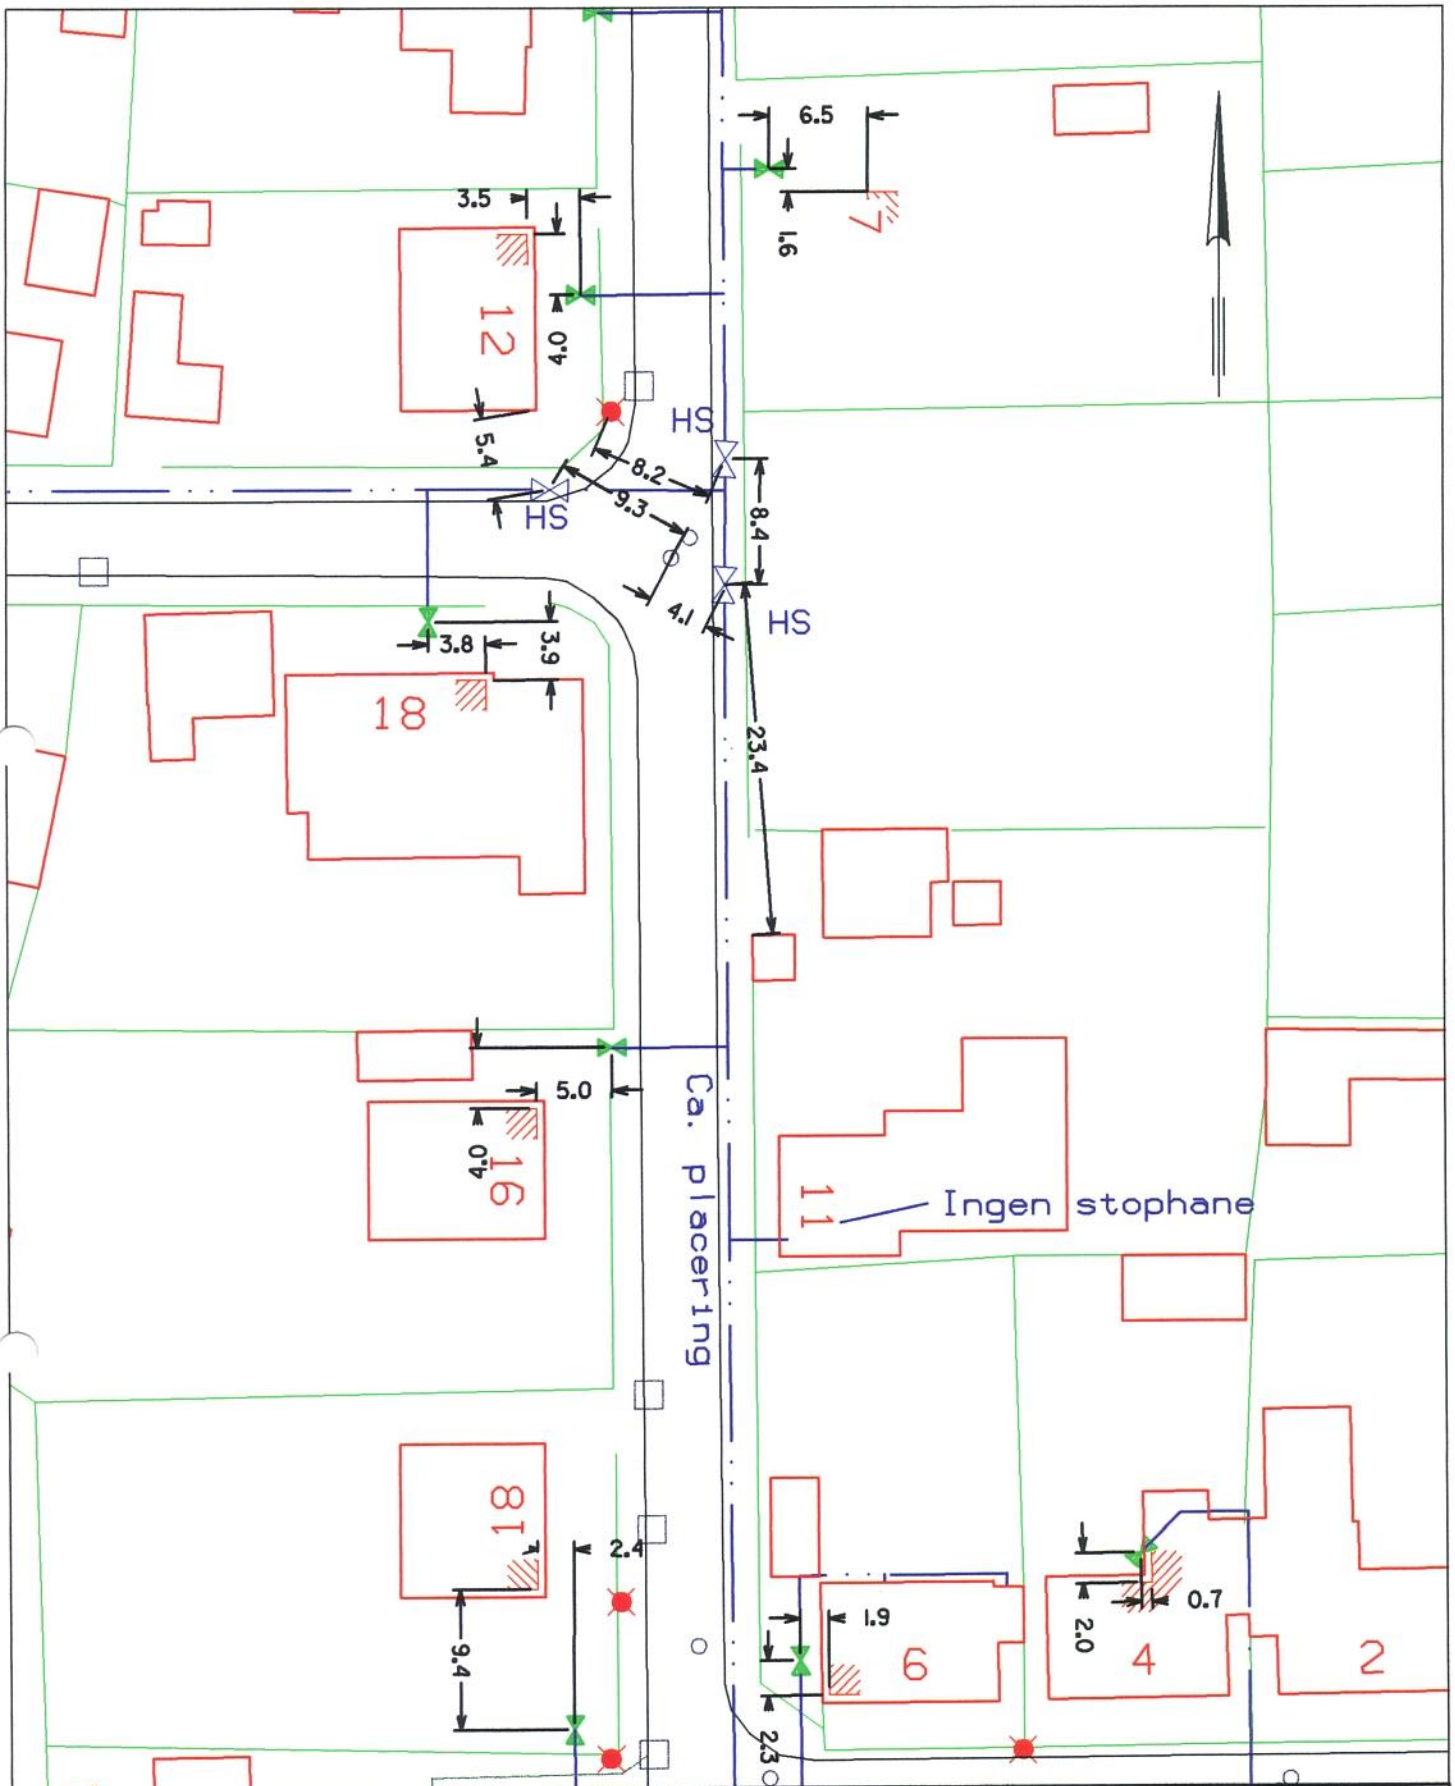

Signaturforklaring:

- Hovedstophane
- Privat stophane
- Brandhane
- Vandledning

Noter:

Alle hovedstophaner og stophaner, der er opmålt af landinspektør, er målsat til bygning tag.

Sag: Målskitse

Matr. nr.:
 Adresse: Fiskergade 11 og 16-18
 Ejer: Lundeborg Vandværk



LANDINSPEKTØRERNE
HVENEGAARD & MEKLENBORG A/S
 Kullinggade 29, 5700 Svendborg, tlf. 63 21 12 00 - fax 63 21 12 12

J. nr.: 996289
 Målf.: 1: 500
 Dato: 10. feb. 2000