


<b>Signaturforklaring</b>		Målsat til tagudhæng		<b>Lundeborg Vandværk</b>	
+ Punkt - Vand	⊕ Målerbrønd	○ Note II		Stenmurevej 2, 5874 Hesselager	
● Stophane	○ Samling	○ Spulebrønd		Fredskovvej 7	
⋈ Ventil	— Hovedledning			Mål: 1:500   Dato: 11-01-2010   Kort:	
— Ledning	- - - Stikledning				

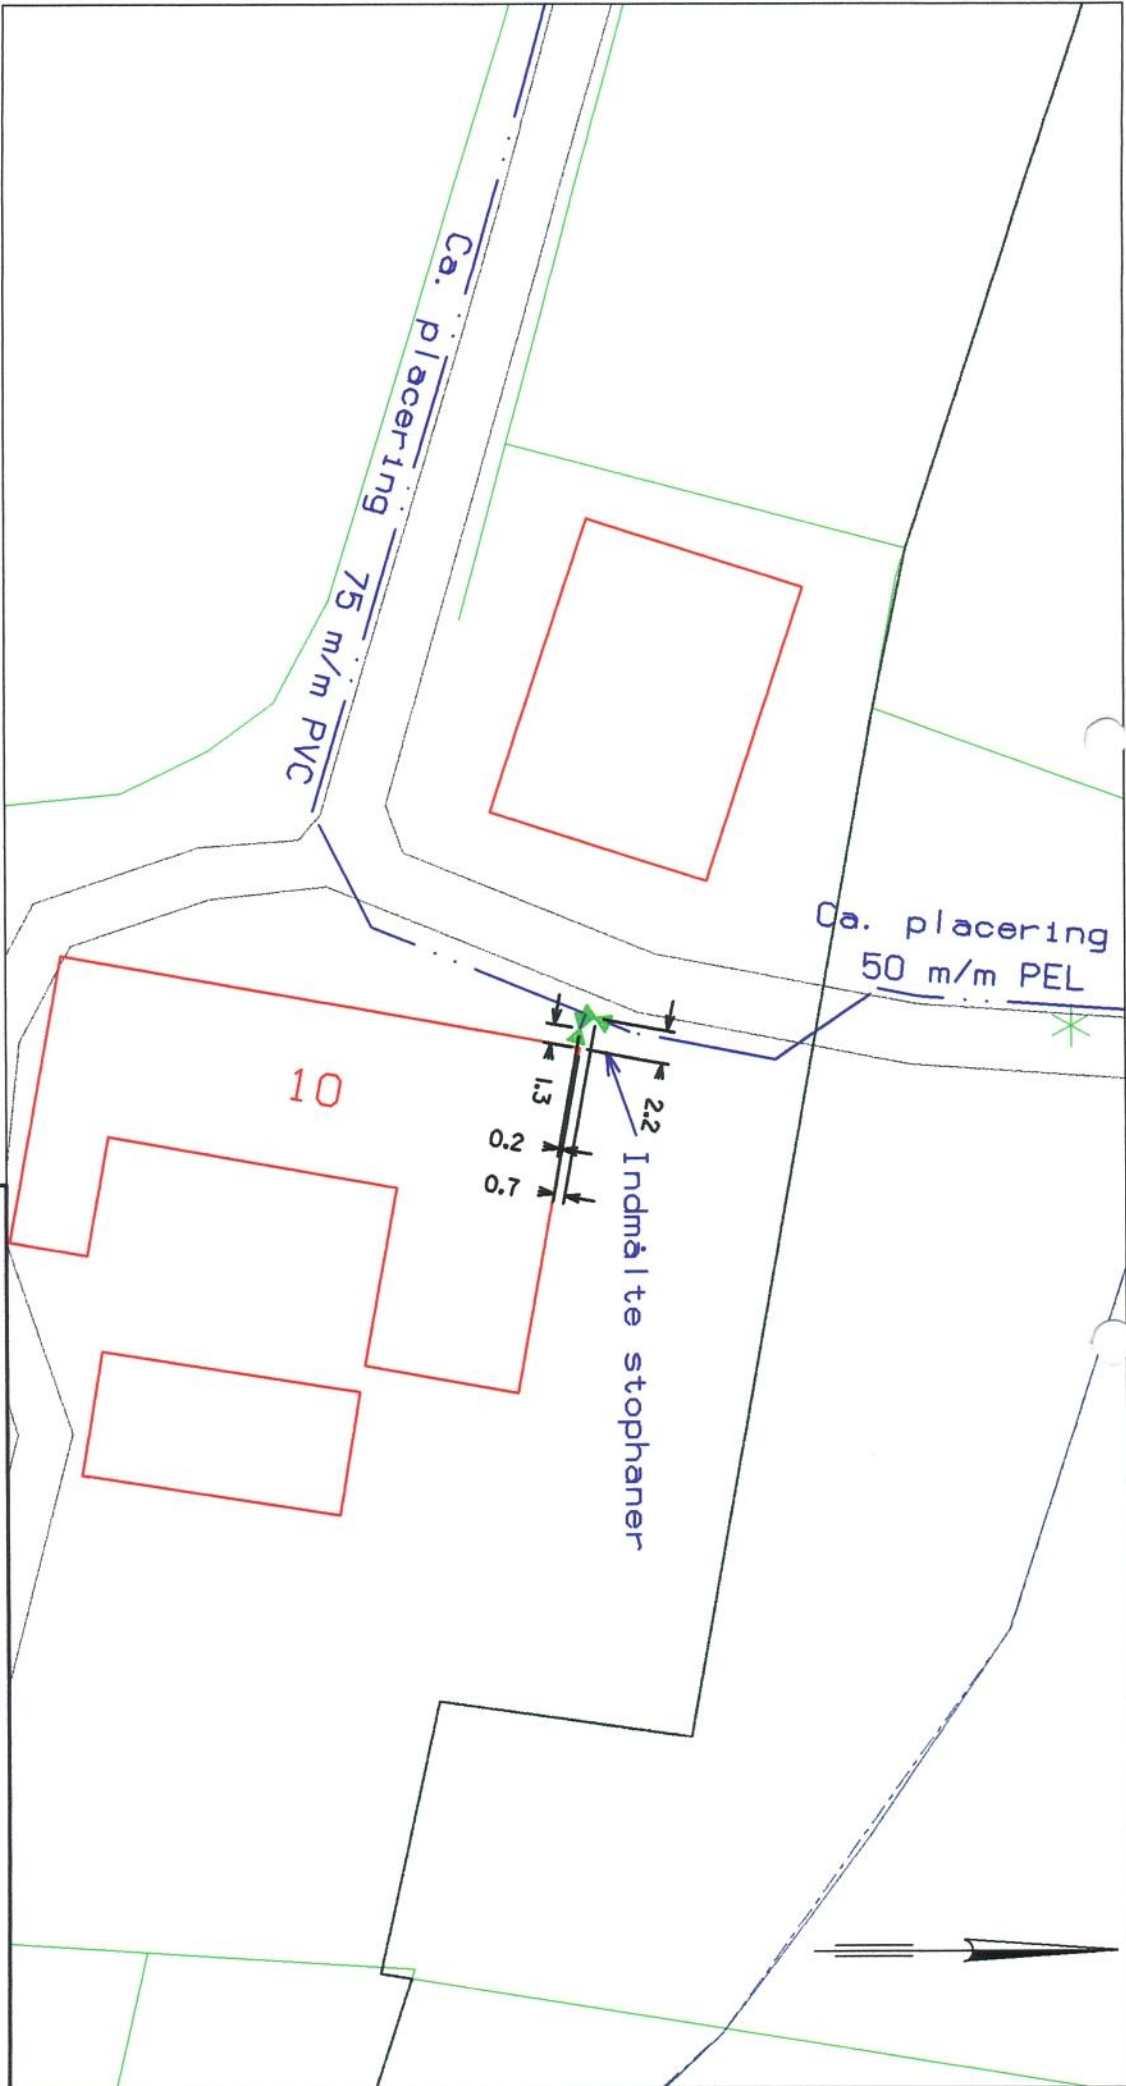

**Noter:**  
 Alle hovedstophaner og stophaner, der er opmålt af landinspektør, er målsat til bygning tag.


**Signaturforklaring:**

-  Indmålte stophaner
-  Hovedstophane
-  Vandledning
-  Privat stophane
-  Brandhane

**Plan nr.:**  
 Adresse: Fredskovvej 10  
 Bygherre: Lundeberg Vandværk  
 Sag: Målskitse

  
**LANDINSPEKTØRERNE**  
 HVENEGAARD & MEKLENBORG A/S  
 Kullinggade 29, 5700 Svendborg, tlf. 63 21 12 00 - fax 63 21 12 12

J. nr.: 996289  
 Målt.: 1:500  
 Dato: 10. feb. 2000

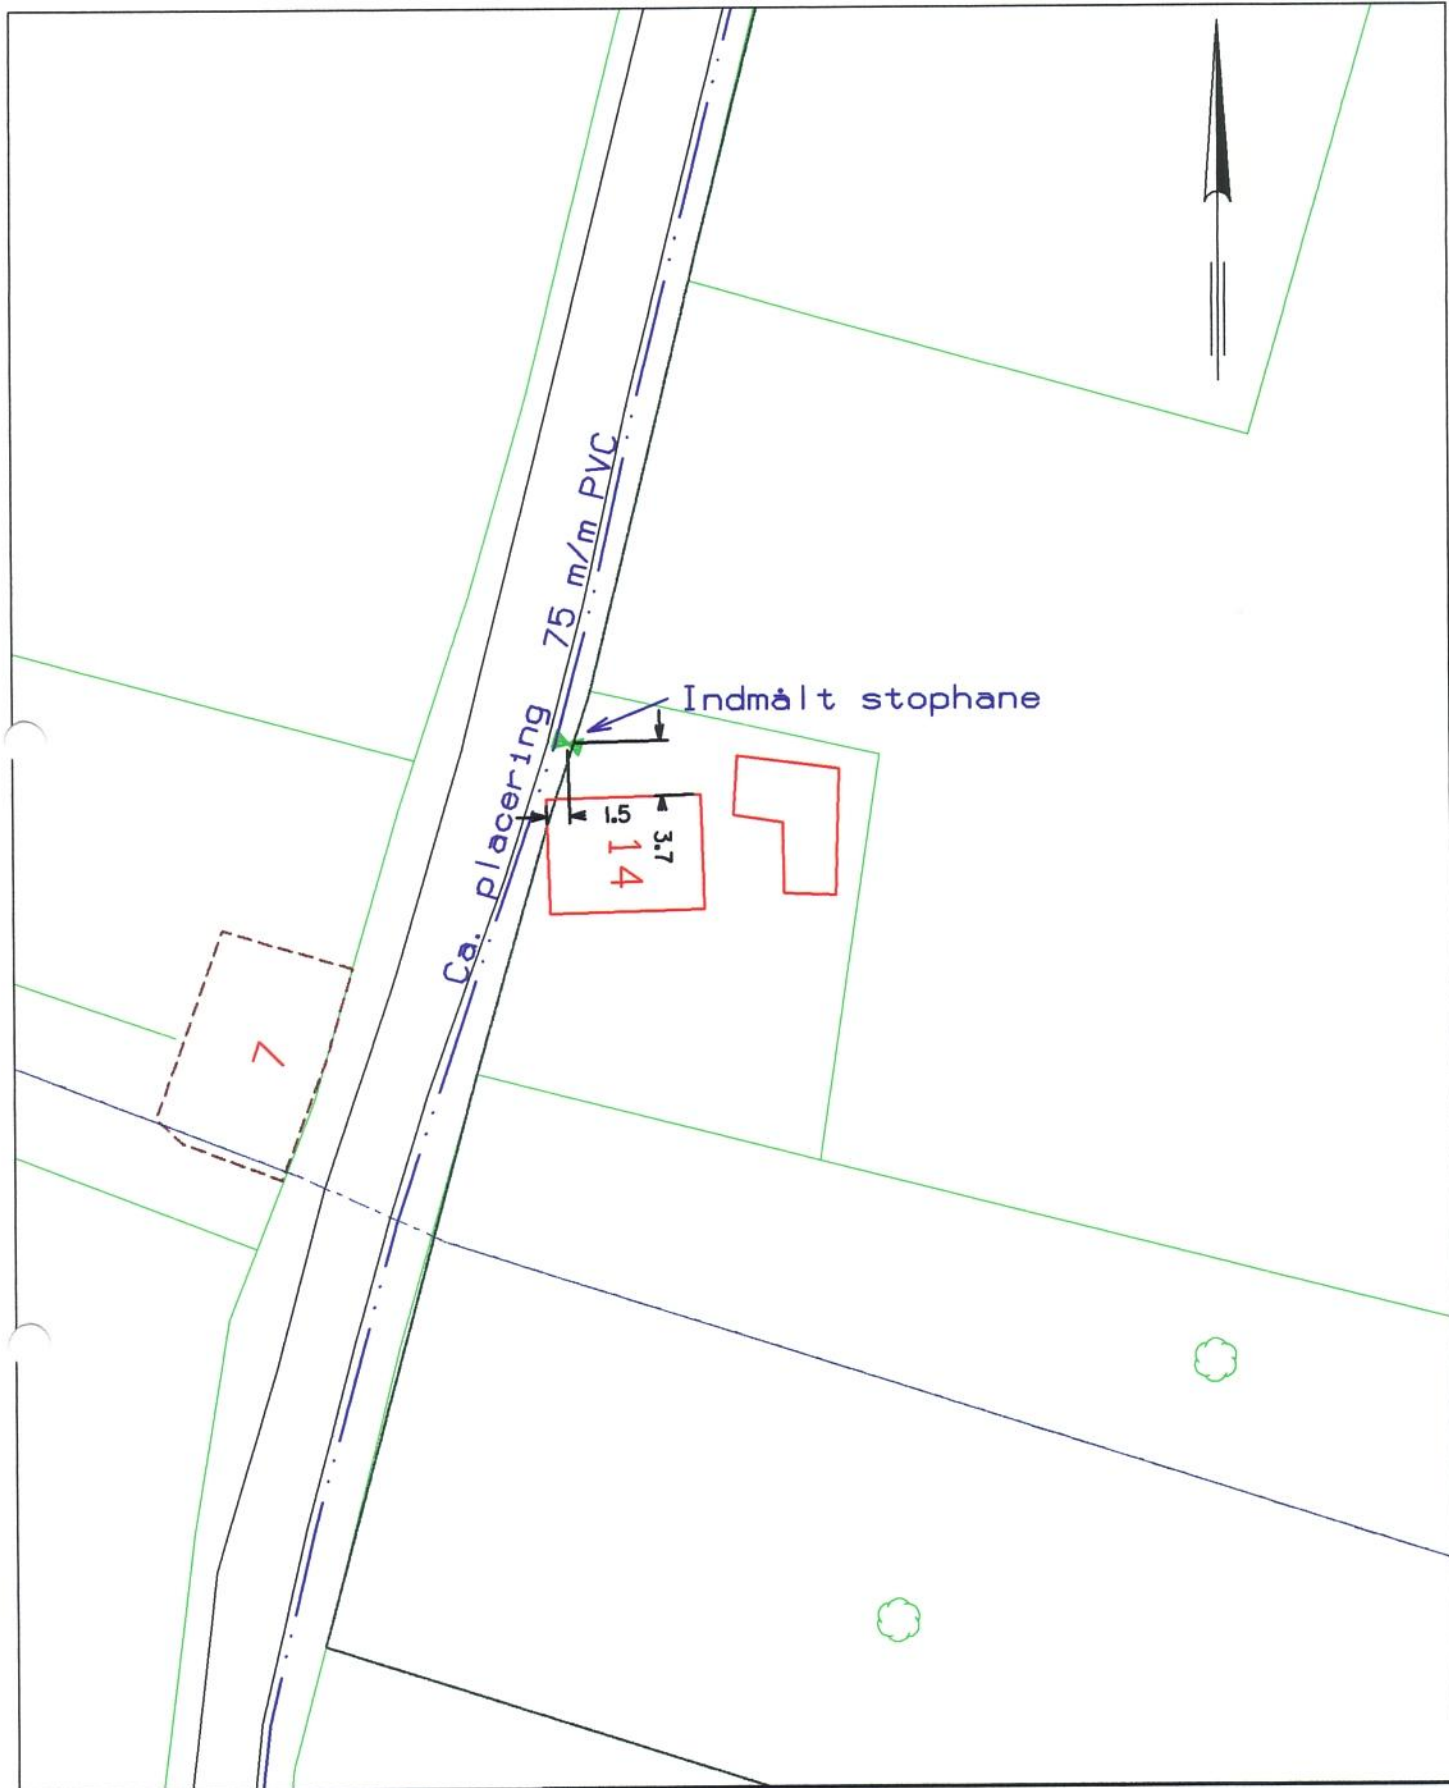

Signaturforklaring:

- ⊗ Hovedstophane      — Vandledning
- ⊕ Privat stophane
- ⊖ Brandhane

Noter:

Alle hovedstophaner og stophaner, der er opmålt af landinspektør, er målsat til bygning tag.

Sag: Målskitse

Matr. nr.:

Adresse: Fredskovvej 14

Ejer: Lundeberg Vandværk




**LANDINSPEKTØRERNE**

HVENEGAARD & MEKLENBORG A/S  
Kullinggade 29, 5700 Svendborg, tlf. 63 21 12 00 - fax 63 21 12 12

J. nr.: 996289

Målf.: 1: 500

Dato: 10. feb. 2000

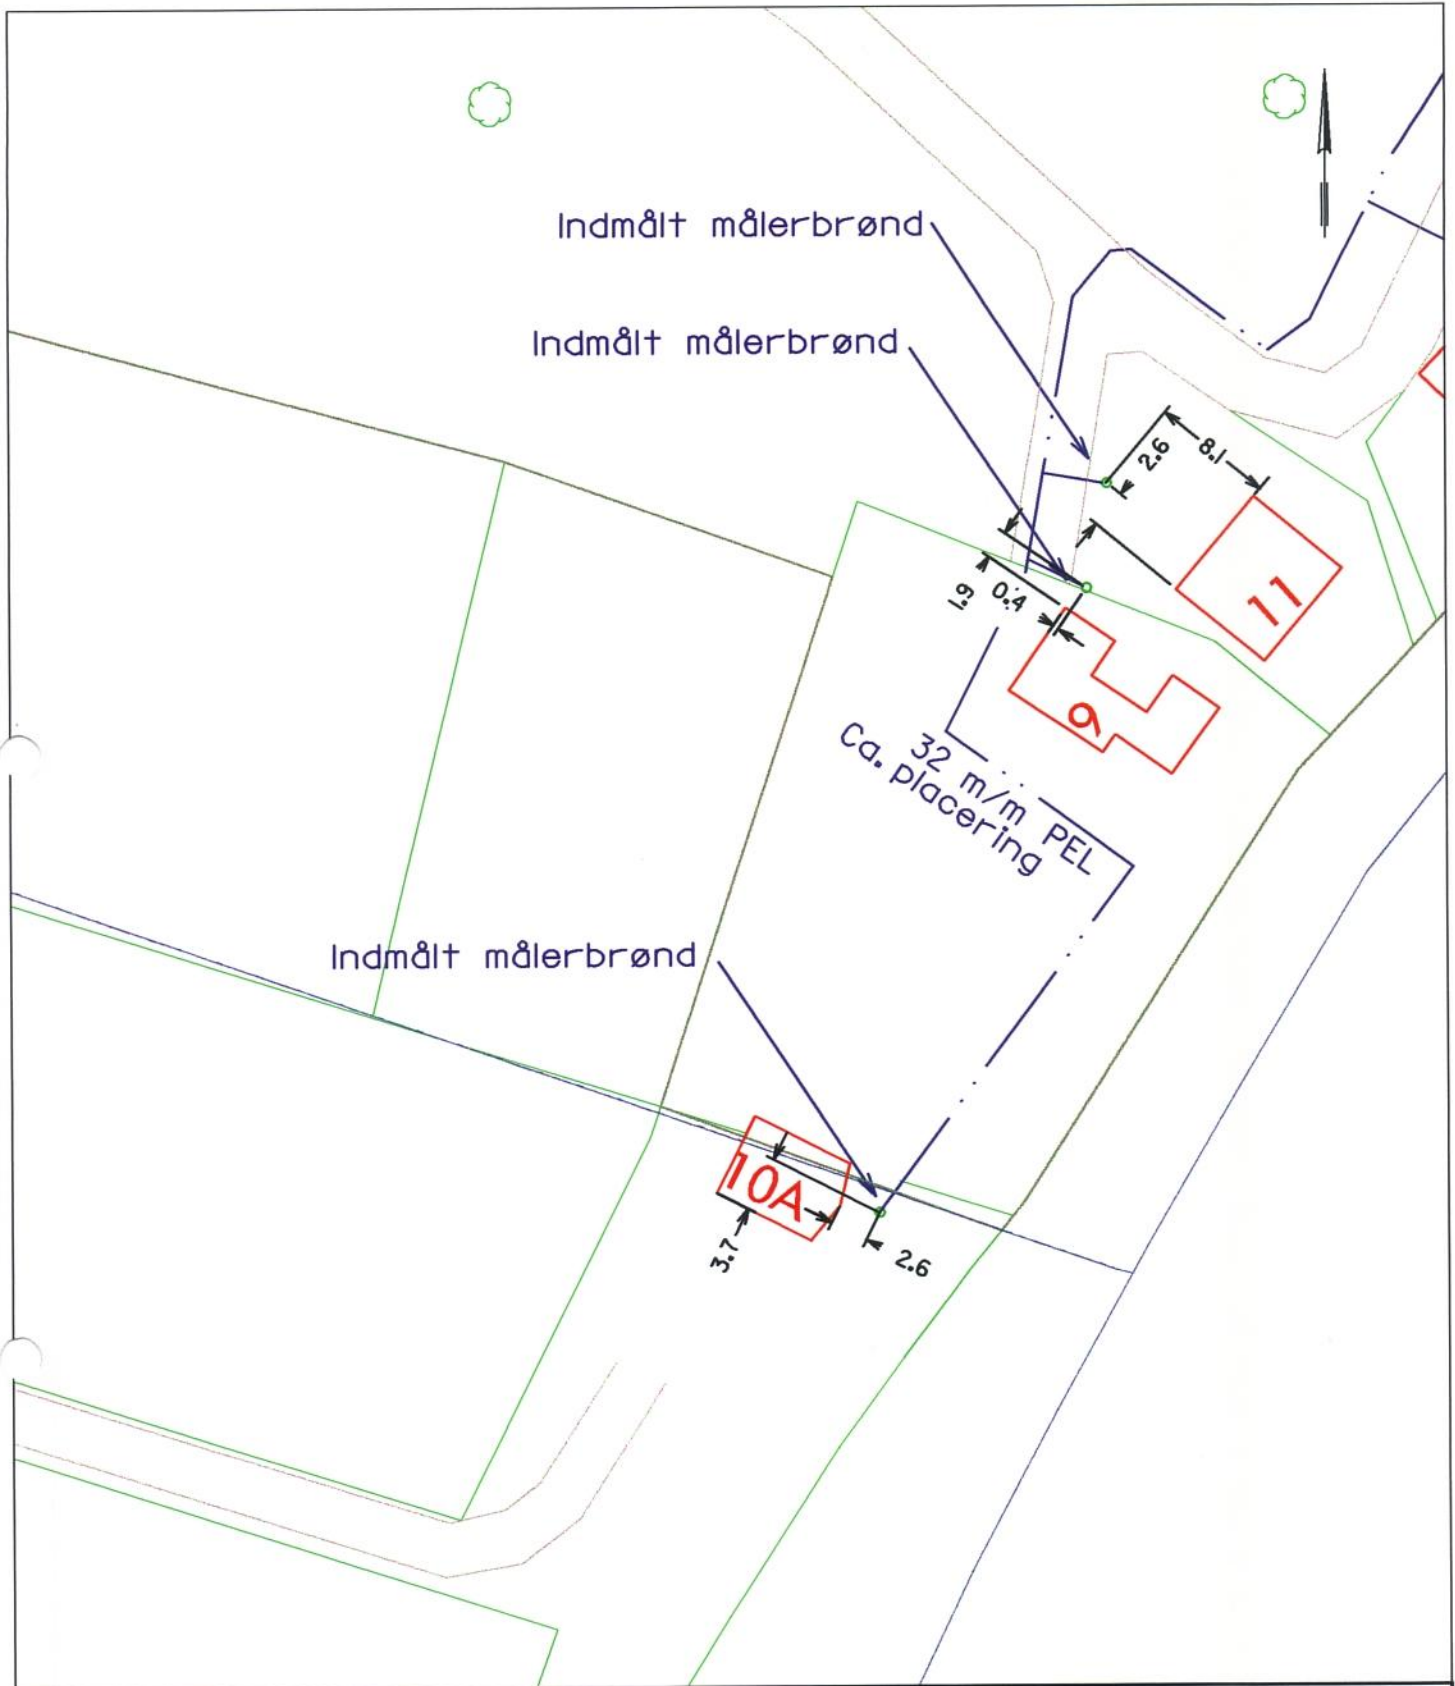

Signaturforklaring:

-  Hovedstopbane
-  Privat stopbane
-  Brandhane
-  Vandledning

Noter:

Alle hovedstopbaner og stopbaner, der er opmålt af landinspektør, er målsat til bygning tag.

Sag: Målskitse

Matr. nr.:


Adresse: Fredskovvej 9, 10A og 11

Ejer: Lundeberg Vandværk



**LANDINSPEKTØRERNE**  
**HVENEGAARD & MEKLENBORG A/S**  
 Kullinggade 29, 5700 Svendborg, tlf. 63 21 12 00 - fax 63 21 12 12

J. nr.: 036016  
 Målf.: 1:500  
 Dato: 21. feb. 2003

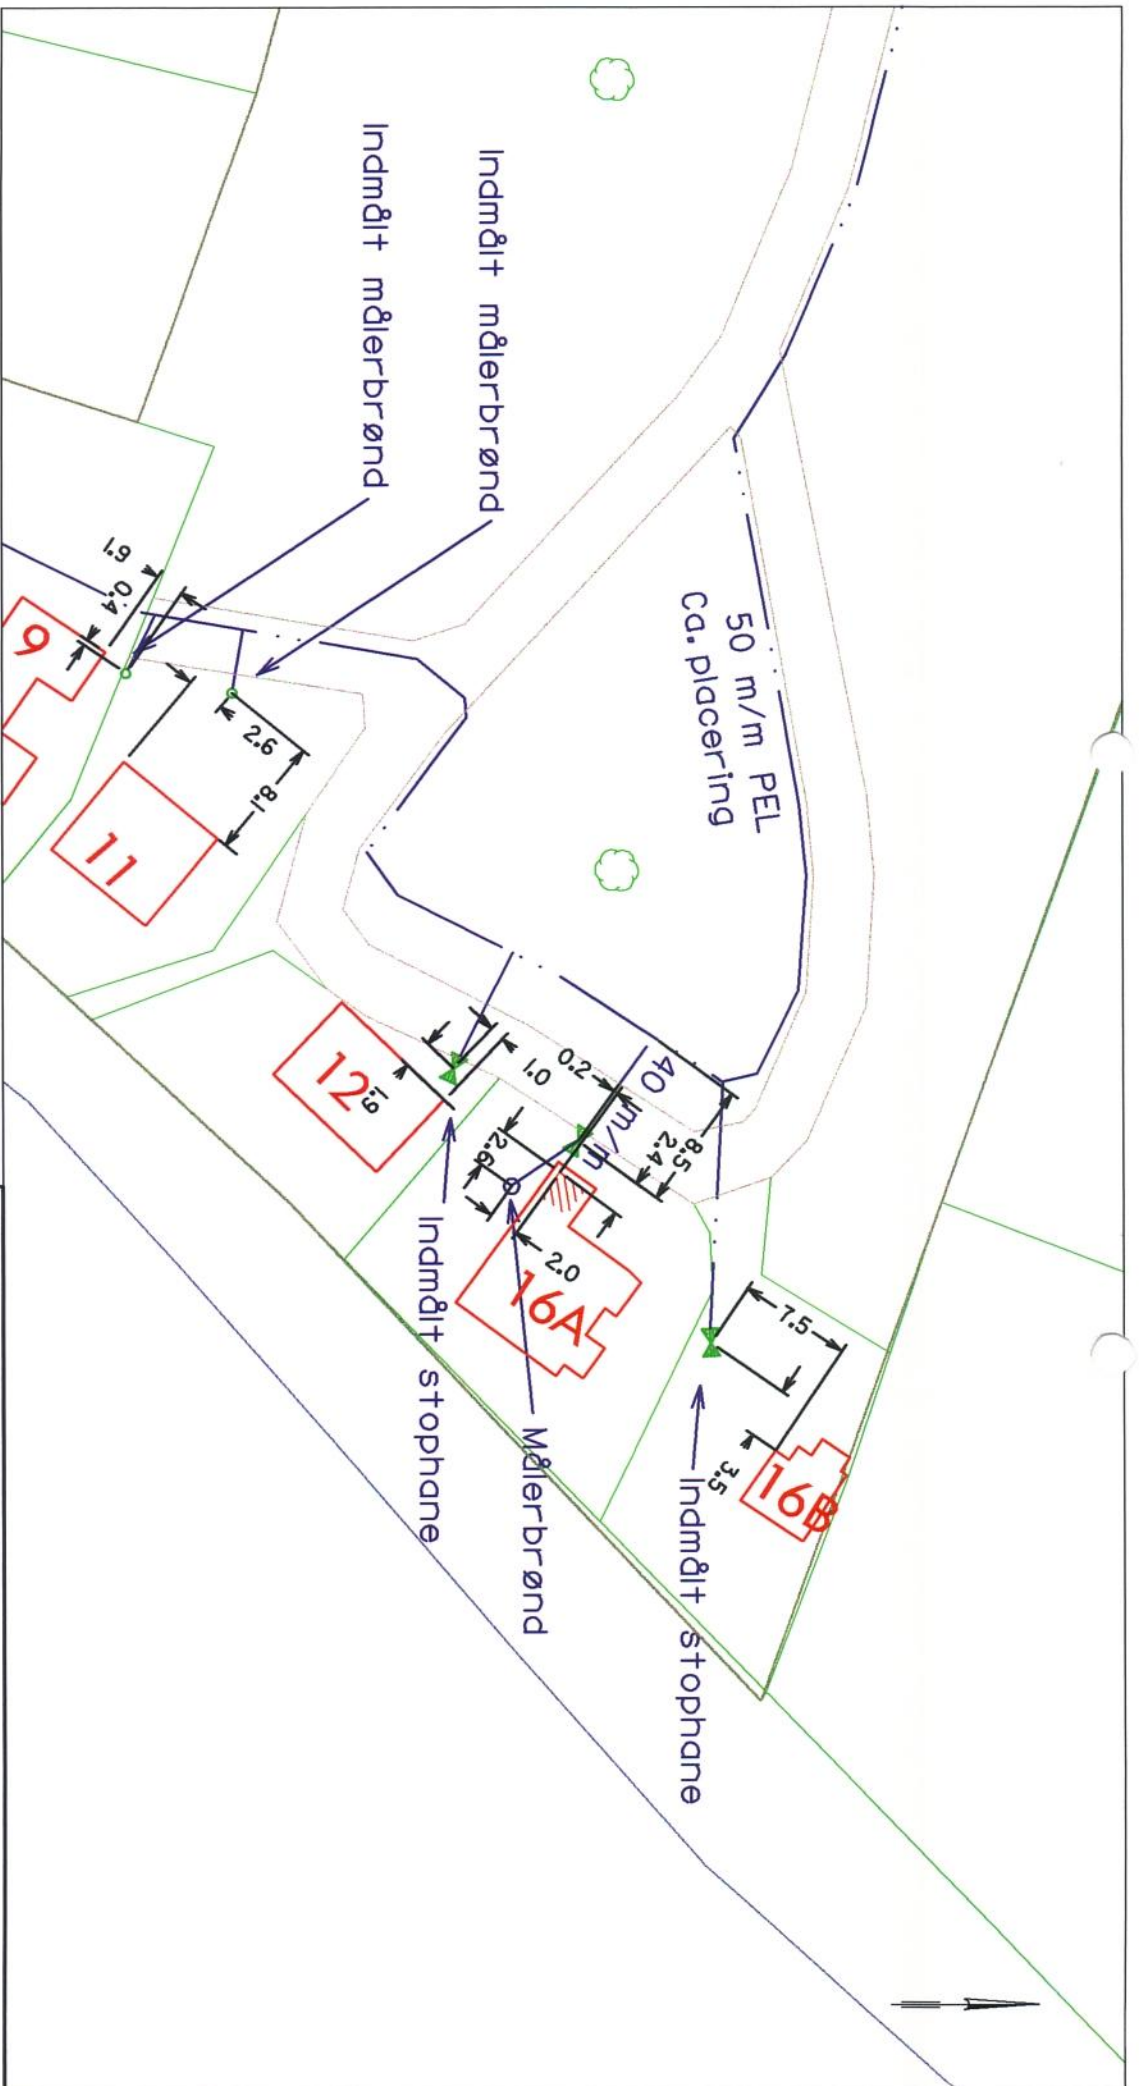


**Noter:**  
 Alle hovedstophaner og stophaner, der er opmålt af landinspektør, er måleat til bygning tag.

**Signaturforklaring:**  
 Hovedstophane  
 Privat stophane  
 Brandhane  
 Vandledning

**Sag: Målskitse**  
 Matr. nr.:  
 Adresse: Fredskovvej 12, 16A og 16B  
 Ejer: Lundeberg Vandværk

**J. nr.: 036016**  
 Målt.: 1:500  
 Dato: 21. feb. 2003

**LANDINSPEKTØRERNE**  
 HVENEGAARD & MEKLENBORG A/S  
 Kullingsgade 29, 5700 Svendborg, tlf. 63 21 12 00 - fax 63 21 12 12

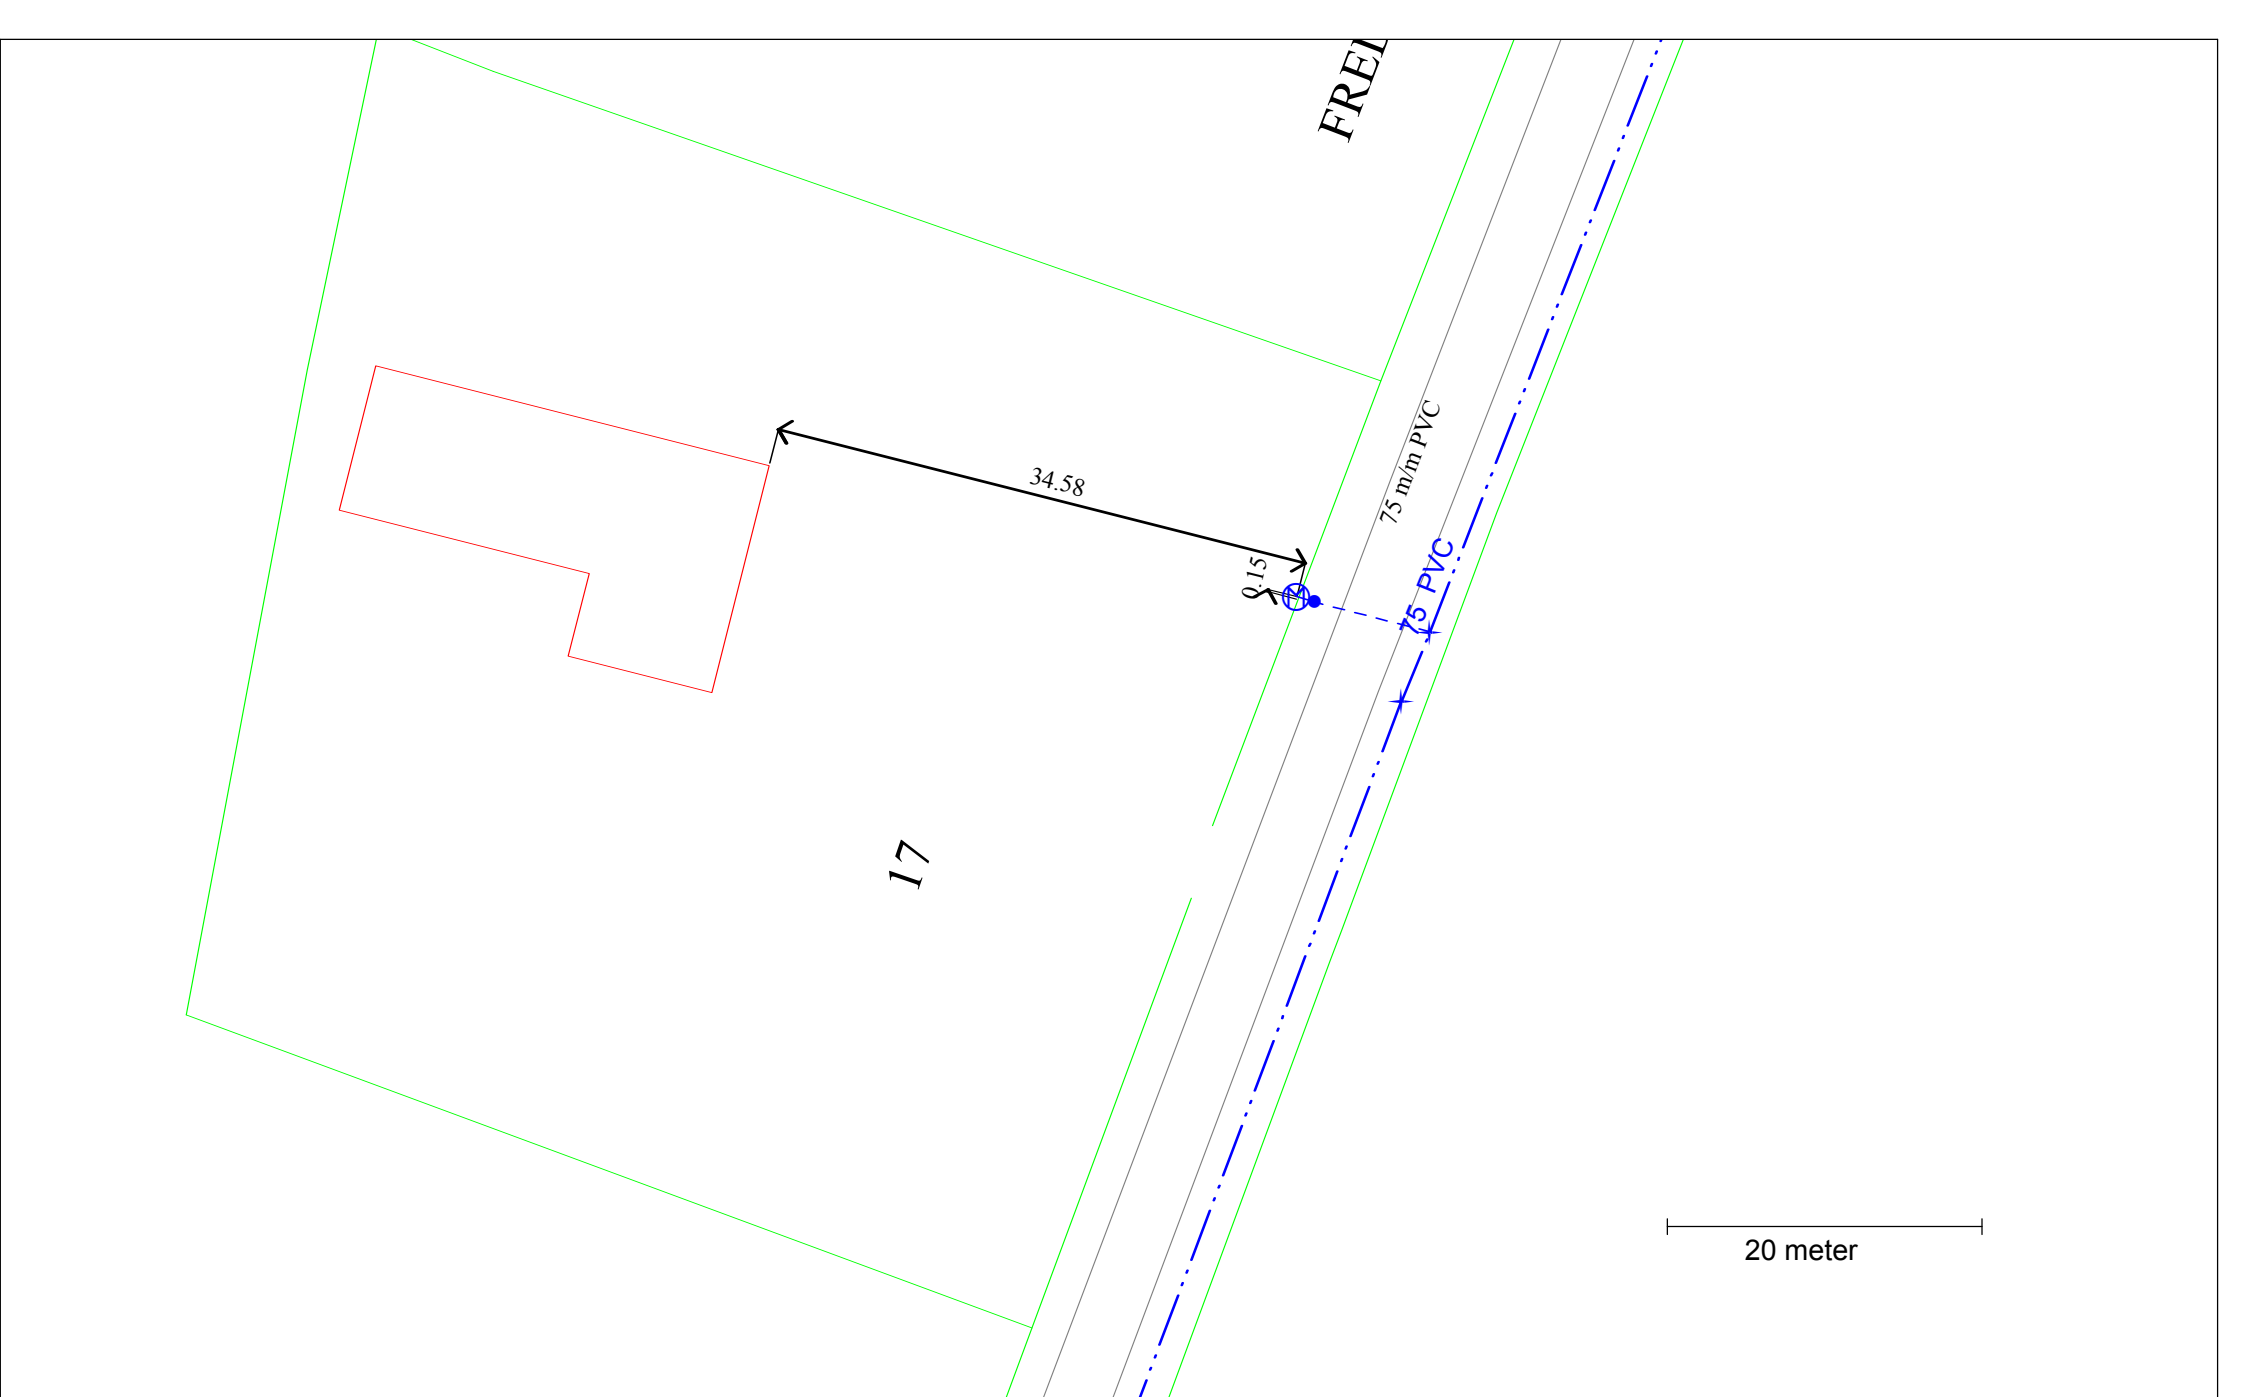

<b>Signaturforklaring</b>		
+ Punkt - Vand	⊕ Målerbrønd	○ Note II
● Stophane	○ Note II	○ Spulebrønd
⋈ Ventil	○ Samling	
— Ledning	— Hovedledning	
	- - - Stikledning	

**Lundeborg Vandværk**  
**Stenmurevej 2, 5874 Hesselager**  
 Fredskovvej 17

<b>Mål:</b> 1:500	<b>Dato:</b> 11-01-2010	<b>Kort:</b>
-------------------	-------------------------	--------------

Målsat til tagudhæng



**Noter:**

Alle hovedstophaner og stophaner, der er opmålt af landinspektør, er målsat til bygning teg.

**Signaturforklaring:**

-  Hovedstophane
-  Privat stophane
-  Brandhane
-  Vandledning


**Sag: Målskitse**

Matr. nr.:  
 Adresse: Fredskovvej 22  
 Ejer: Lundeberg Vandværk



**LANDINSPEKTØRERNE**  
 HVENEGAARD & MEKLENBORG A/S  
 Kullinggade 29, 5700 Svendborg, tlf. 63 21 12 00 - fax 63 21 12 12



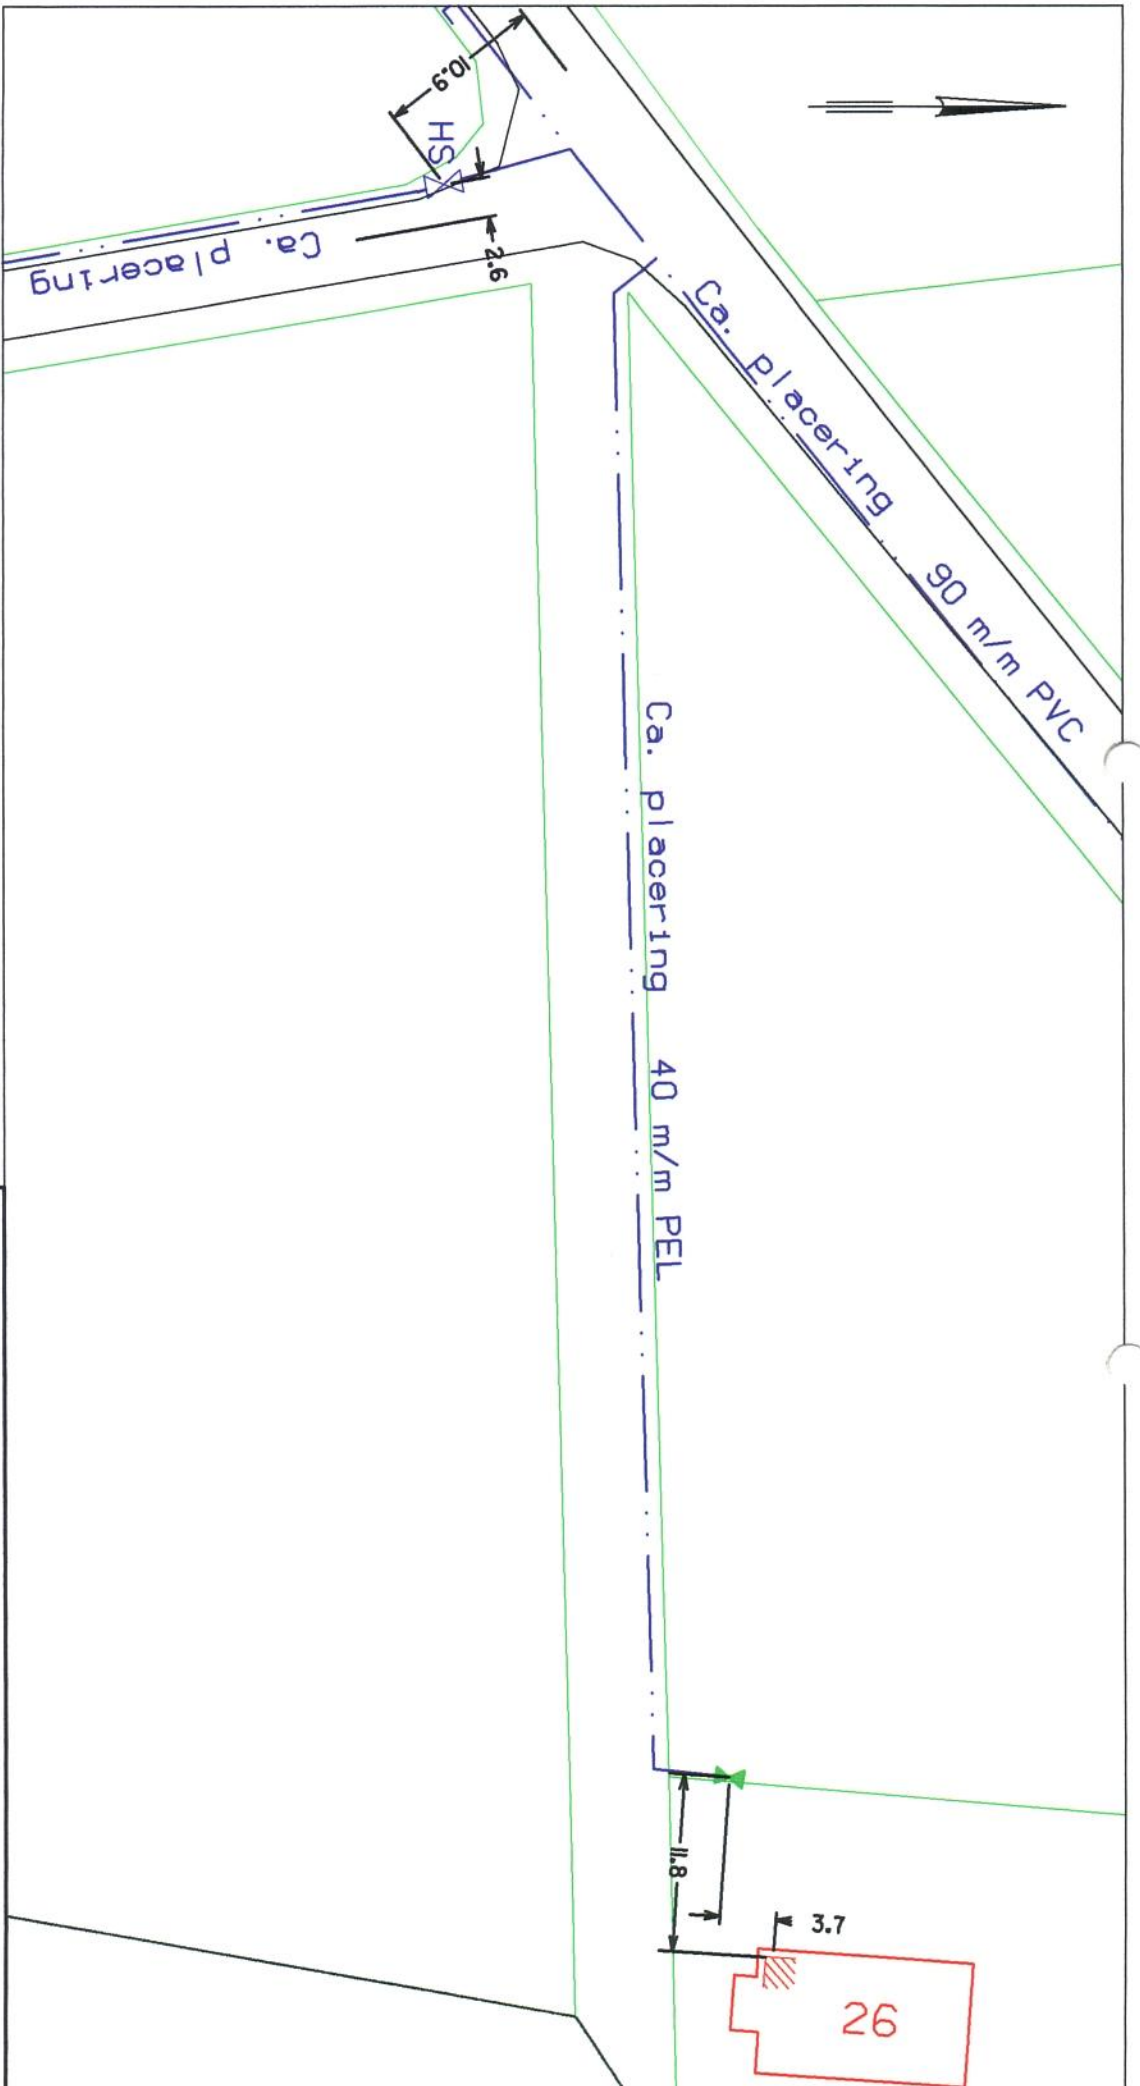

J. nr.: 996289  
 Målf.: 1:500  
 Dato: 10. feb. 2000



**Noter:**

Alle hovedstophaner og stophaner, der er opmålt af landinspektør, er målsat til bygning teg.

**Signaturforklaring:**

-  Hovedstophane
-  Privat stophane
-  Brandhane
-  Vandledning

**Sag: Målskitse**

Matr. nr.:  
 Adresse: Fredskovvej 26  
 Ejler: Lundeberg Vandværk

 **LANDINSPEKTØRERNE**  
 HVENEGAARD & MEKLENBORG A/S  
 Kullingsgade 29, 5700 Svendborg, tlf. 63 21 12 00 - fax 63 21 12 12

J. nr.: 996289  
 Målf.: 1:500  
 Dato: 10. feb. 2000