


Noter:
 Alle hovedstophaner og stophaner, der er opmålt af landinspektør, er målsat til bygning tag.

Signaturforklaring:
 Hovedstophane
 Privat stophane
 Brandhane
 Vandledning

Sag: Målskitse	
Matr. nr.:	
Adresse: Hesselagergårdsvej 43	
Ejer: Lundeberg Vandværk	
 LANDINSPEKTØRERNE HVENEGAARD & MEKLENBORG A/S Kullingsgade 29, 5700 Svendborg, tlf. 63 21 12 00 - fax 63 21 12 12	
J. nr.: 996289	Målt.: 1:800
	Dato: 10. feb. 2000

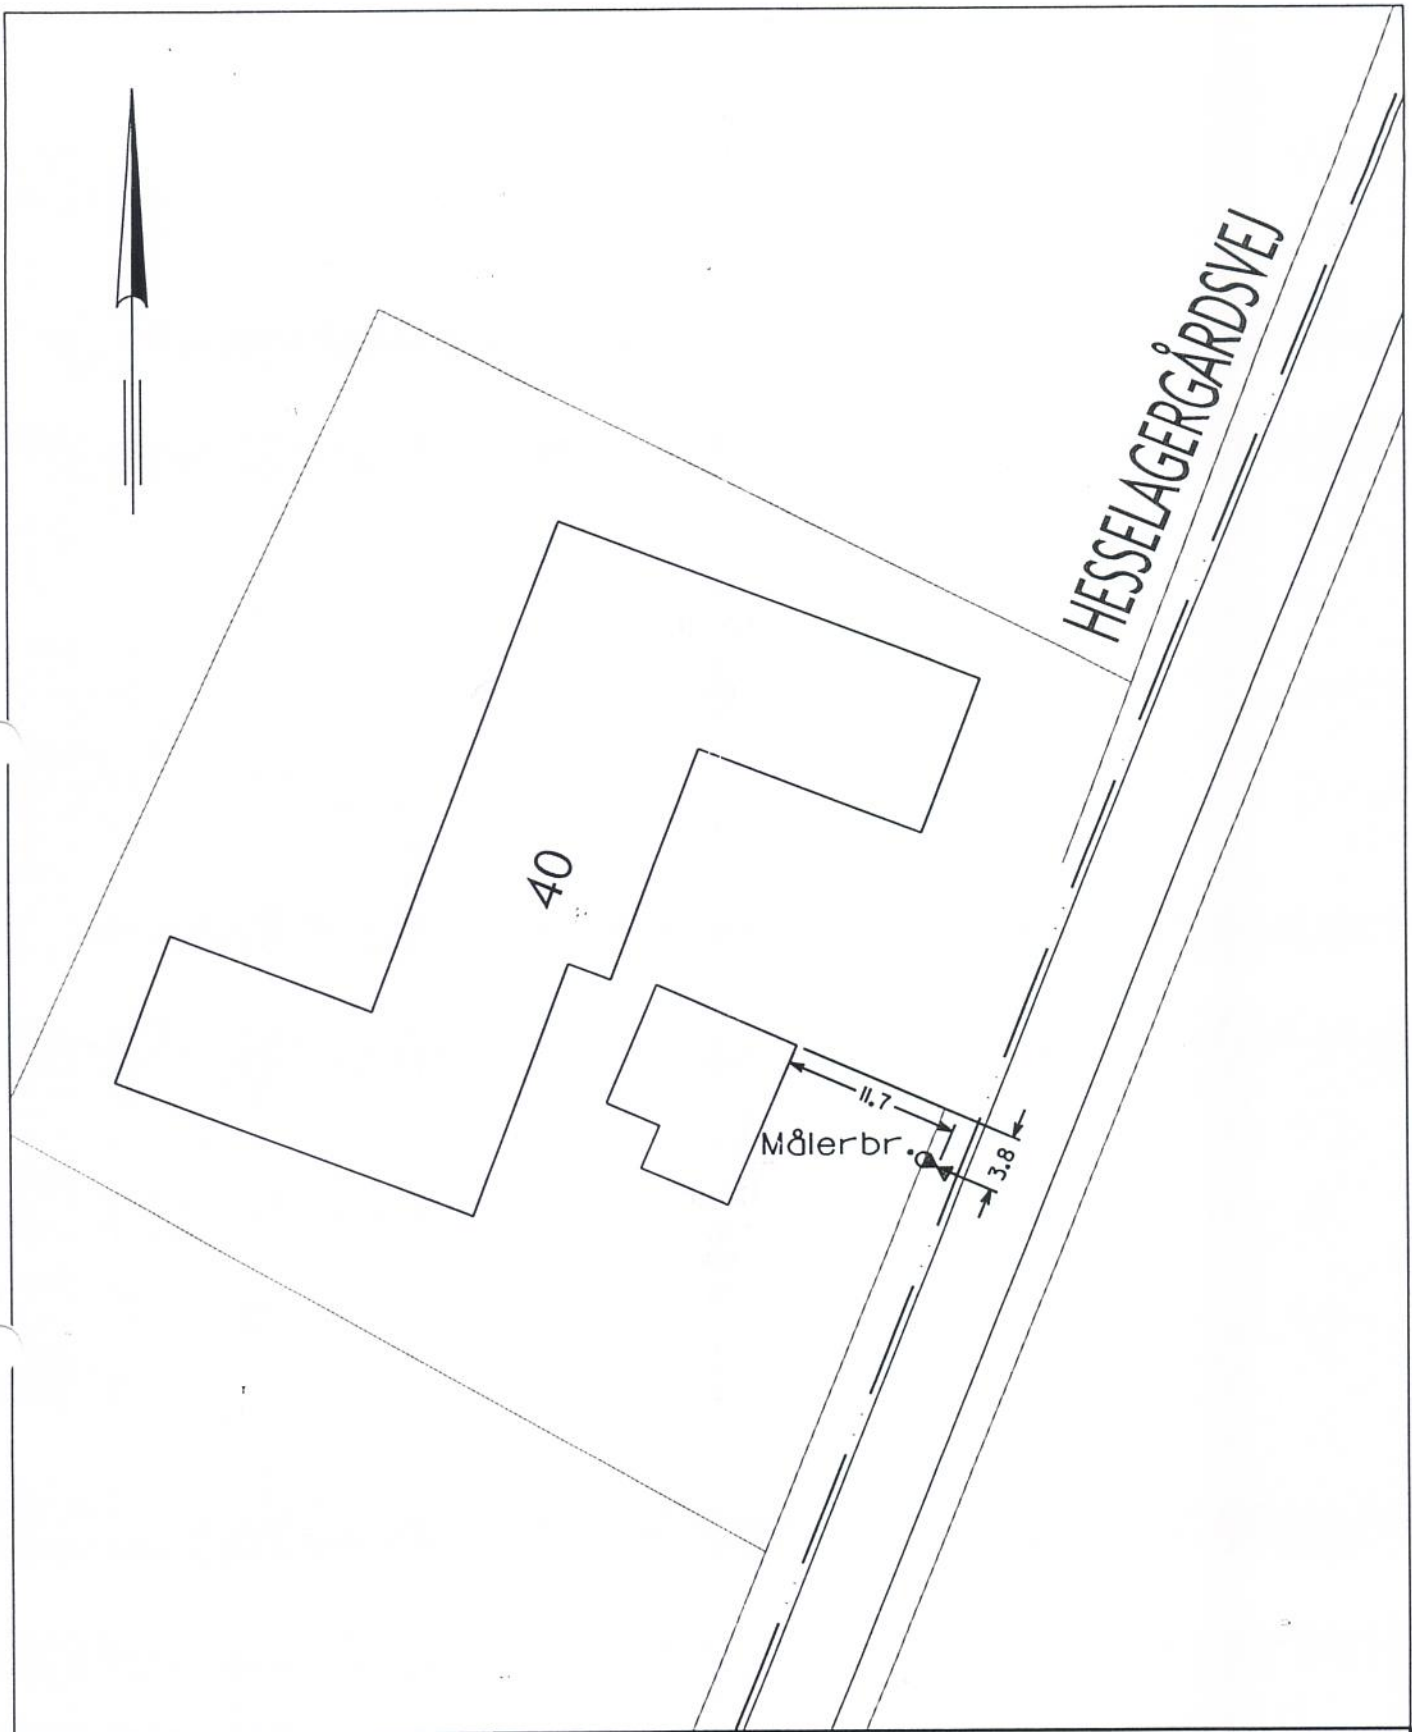

Signaturforklaring:

- ⊗ Hovedstopbane ——— Vandledning
- ⊗ Privat stopbane
- ⊗ Brandbane

Noter:

Alle hovedstopbaner og stopbaner, der er opmålt af landinspektør, er målsat til bygning tag.

Sag: Målskitse

Matr. nr.:

Adresse: Hesselagergårdsvej 40

Ejer: Lundeberg Vandværk

LANDINSPEKTØRERNE
HVENEGAARD A/S


Egensevej 15, 5700 Svendborg, tlf. 63 21 12 00 - fax 63 21 12 12

J. nr.: 076053

Målf.: 1:500



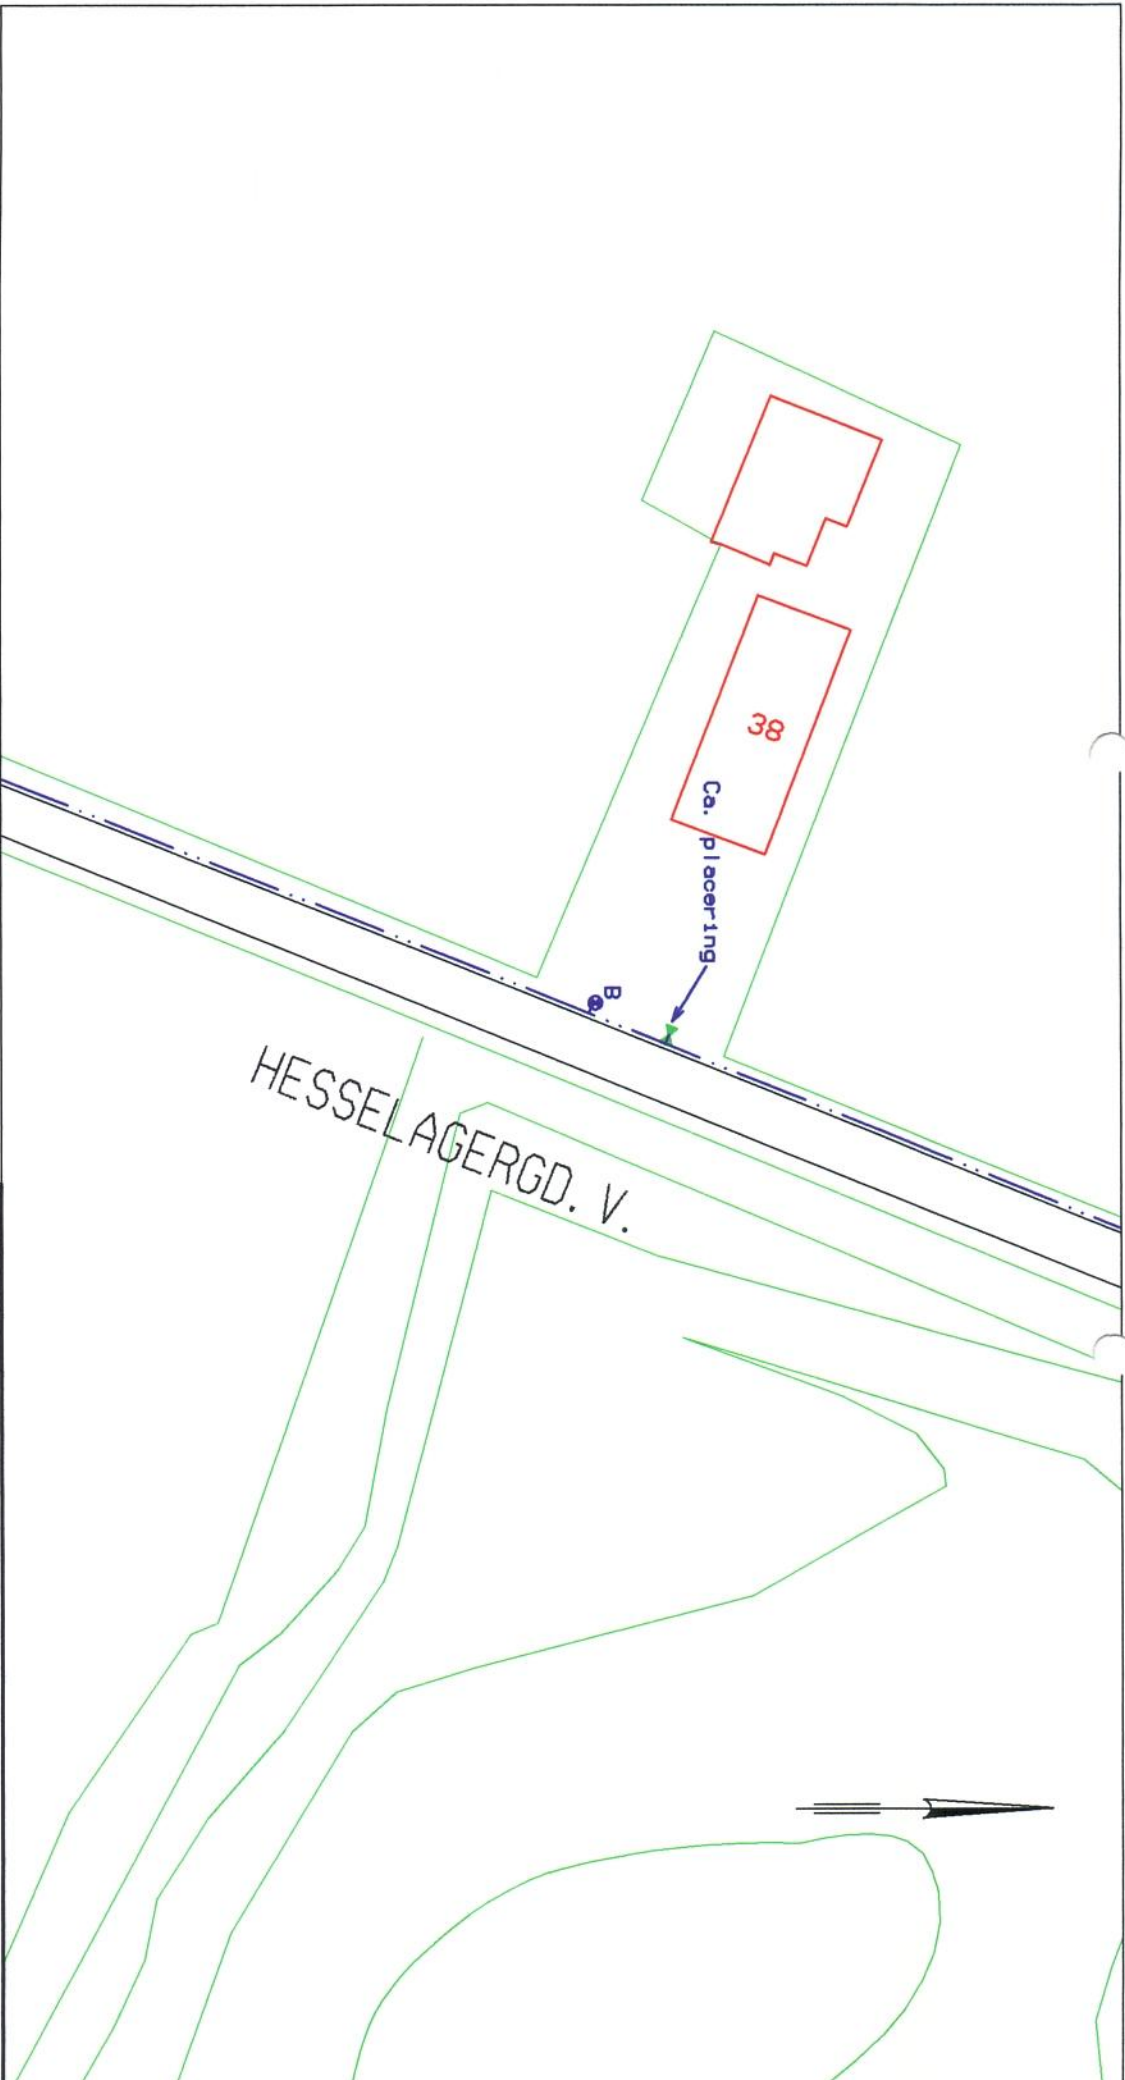

Dato: 5. mar. 2007

ja



Noter:
 Alle hovedstophaner og stophaner, der er opmålt af landinspektør, er målsat til bygning teg.

Signaturforklaring:

-  Vandledning
-  Hovedstophane
-  Privat stophane
-  Brandhane

Sag: Målskitse	
Matr. nr.: Hesselagergårdsvej 38	
Adresse: Hesselagergårdsvej 38	
Ejer: Lundeberg Vandværk	
 LANDINSPEKTØRERNE HVENEGAARD & MEKLENBORG A/S <small>Kullinggade 29, 5700 Svendborg, tlf. 63 21 12 00 - fax 63 21 12 12</small>	
J. nr.: 996289	Målf.: 1:800
Dato: 10. Feb. 2000	