





**Signaturforklaring:**

-  Hovedstophane
-  Privat stophane
-  Brandhane
-  Vandledning

**Noter:**

Alle hovedstophaner og stophaner, der er opmålt af landinspektør, er målsat til bygning teg.

**Sag: Målskitse**

Matr. nr.:

Adresse: Hovvej 3

Ejer: Lundeberg Vandværk



**LANDINSPEKTØRERNE**  
**HVENEGAARD & MEKLENBORG A/S**  
 Kullinggade 29, 5700 Svendborg, tlf. 63 21 12 00 - fax 63 21 12 12

J. nr.: 996289

Målf.: 1: 500





Dato: 10. feb. 2000

Indmålt stophane

8.1  
2.1

6

Signaturforklaring:

-  Hovedstophane       Vandledning  
 Privat stophane  
 Brandhane

Noter:

Alle hovedstophaner og stophane,  
der er opmålt af landinspektør,  
er målet til bygning tag.

Sag: Målskitse

Matr. nr.:

Adresse: Hovvej 6

Ejer: Lundeberg Vandværk




**LANDINSPEKTØRERNE**  
HVENEGAARD & MEKLENBORG A/S  
Kullinggade 29, 5700 Svendborg, tlf. 63 21 12 00 - fax 63 21 12 12

J. nr.: 996289

Målf.: 1:500

Dato: 10. feb. 2000

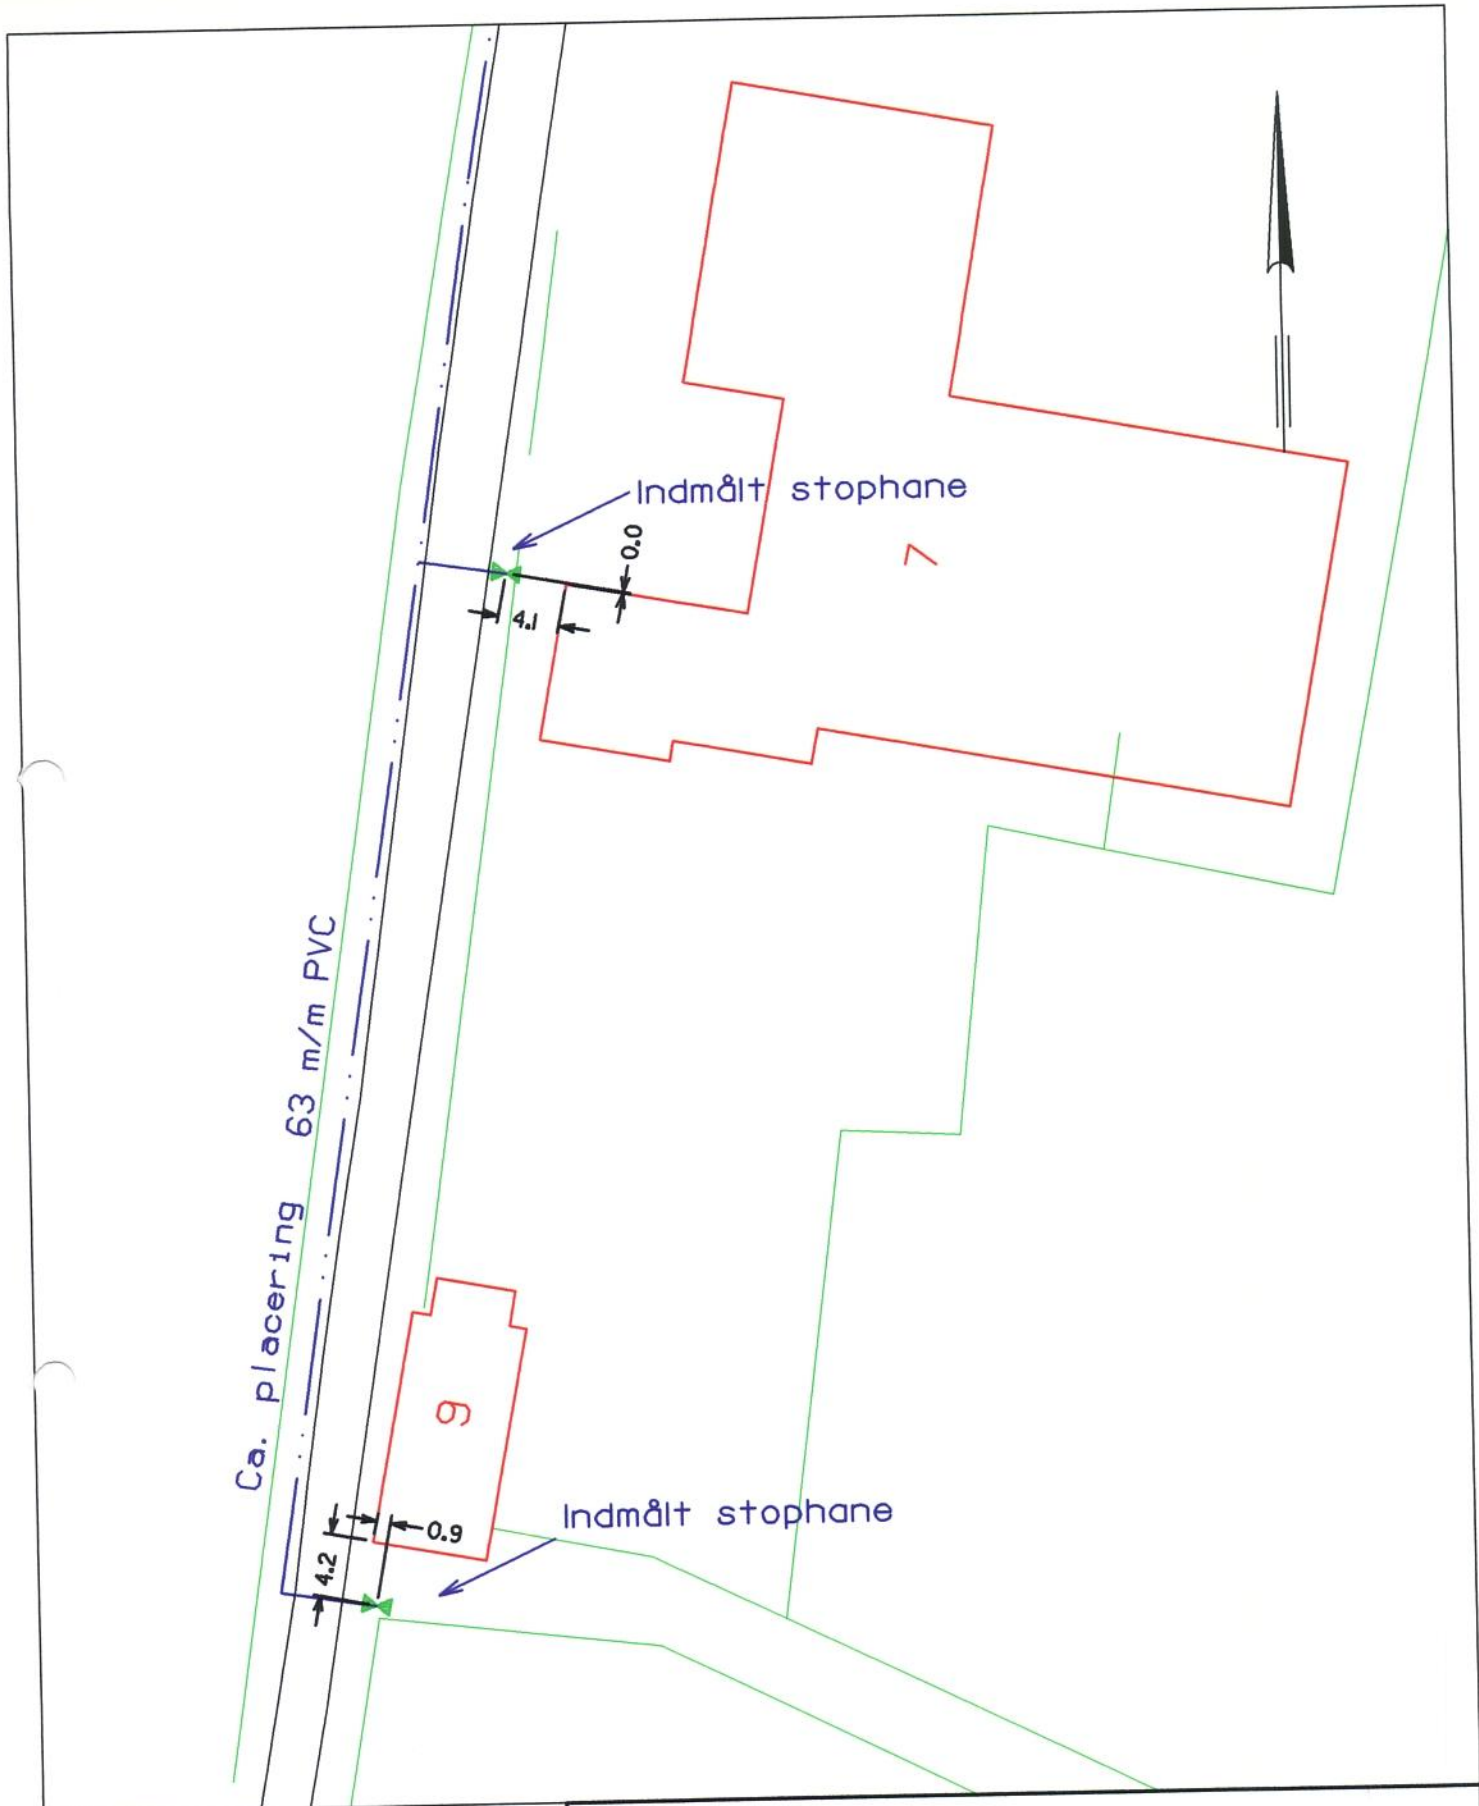

**Signaturforklaring:**

- Hovedstophane
- Privat stophane
- Brandhane
- Vandledning

**Noter:**


Alle hovedstophaner og stophaner, der er opmålt af landinspektør, er målet til bygning tag.

**Sag: Målskitse**

Matr. nr.:  
 Adresse: Hovvej 7-9  
 Ejer: Lundeborg Vandværk

**LANDINSPEKTØRERNE**  
 HVENEGAARD & MEKLENBORG A/S  
 Kullinggade 29, 5700 Svendborg, tlf. 63 21 12 00 - fax 63 21 12 12

J. nr.: 996289  
 Målf.: 1: 500  
 Dato: 10. feb. 2000

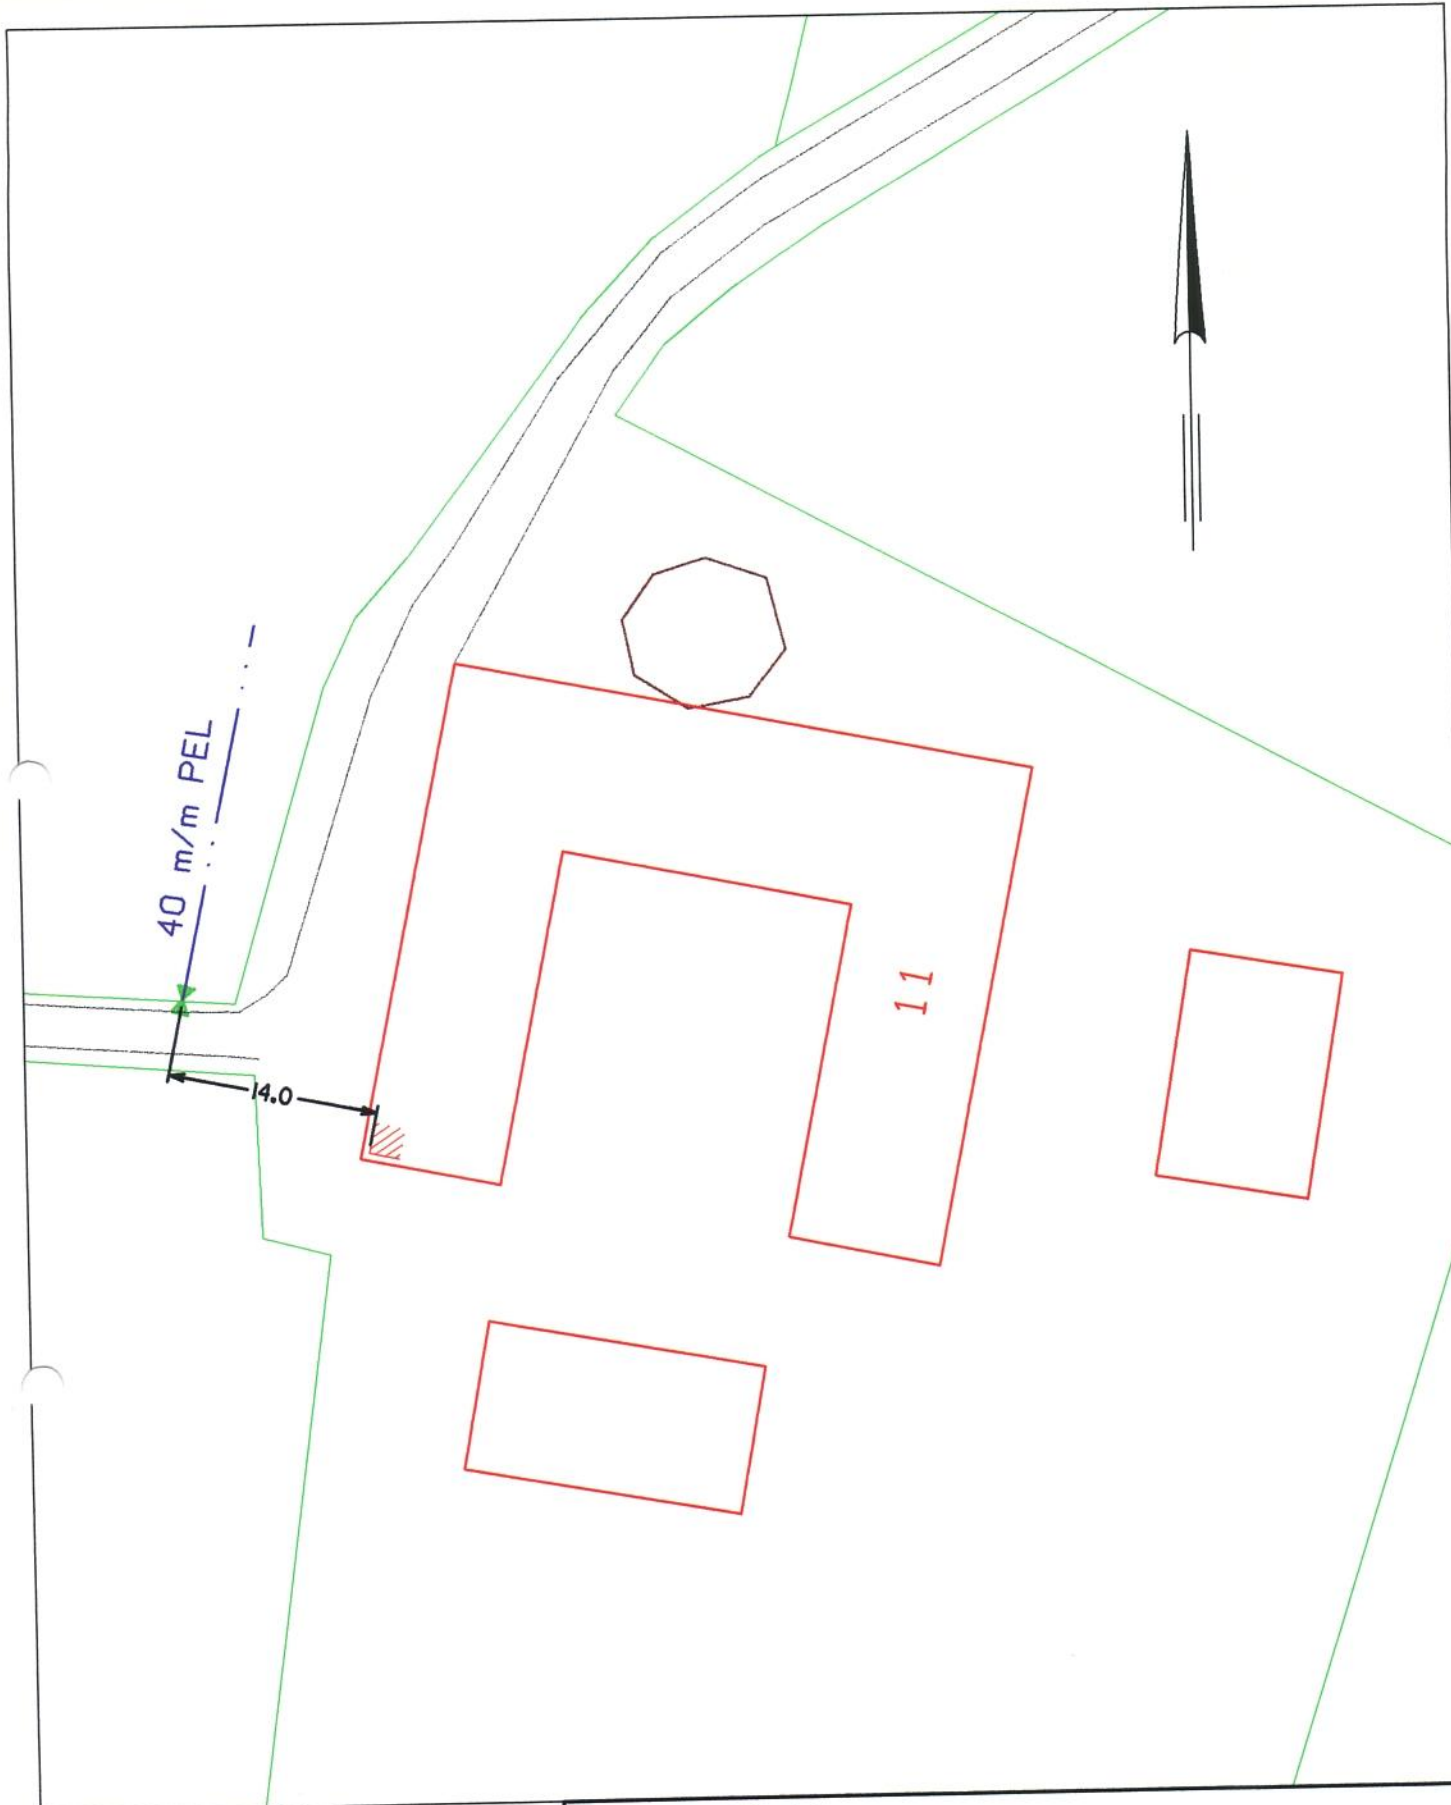

**Signaturforklaring:**

- Hovedstophane
- Privat stophane
- Brandhane
- Vandledning

**Noter:**

Alle hovedstophaner og stophane, der er opmålt af landinspektør, er målet til bygning tag.

**Sag: Målskitse**

Matr. nr.:  
 Adresse: Howvej 11  
 Ejer: Lundeberg Vandværk



**LANDINSPEKTØRERNE**  
 HVENEGAARD & MEKLENBORG A/S  
 Kullinggade 29, 5700 Svendborg, tlf. 63 21 12 00 - fax 63 21 12 12

J. nr.: 996289  
 Målf.: 1:500  
 Dato: 10. feb. 2000