

Noter:
 Alle hovedstophaner og stophaner, der er opmålt af landinspektør, er målsæt til bygning tag.

Signaturforklaring:





- Hovedstophane
- Privat stophane
- Brandhane
- Vandledning

<p>Sag: Målskitse</p> <p>Matr. nr.: Adresse: Knarreborg Møllevej 5 og 6 Ejer: Lundeberg Vandværk</p>	
<p> LANDINSPEKTØRERNE HVENEGAARD & MEKLENBORG A/S Kullingsgade 29, 5700 Svendborg, tlf. 63 21 12 00 - fax 63 21 12 12</p>	
<p>J. nr.: 996289</p>	<p>Målf.: 1:500</p> <p>Dato: 10. feb. 2000</p>




Noter:
 Alle hovedstophaner og stophaner, der er opmålt af landinspektør, er målsat til bygning tag.

Signaturforklaring:

-  Hovedstophane
-  Privat stophane
-  Brandhane
-  Vandledning

Sag: Målskitse	
Matr. nr.:	
Adresse: Knarreborg Møllevvej 8	
Ejer: Lundeberg Vandværk	
 LANDINSPEKTØRERNE HVENEGAARD & MEKLENBORG A/S Kullinggade 29, 5700 Svendborg, tlf. 63 21 12 00 - fax 63 21 12 12	J. nr.: 996289
	Målf.: 1:500
Dato: 10. feb. 2000	

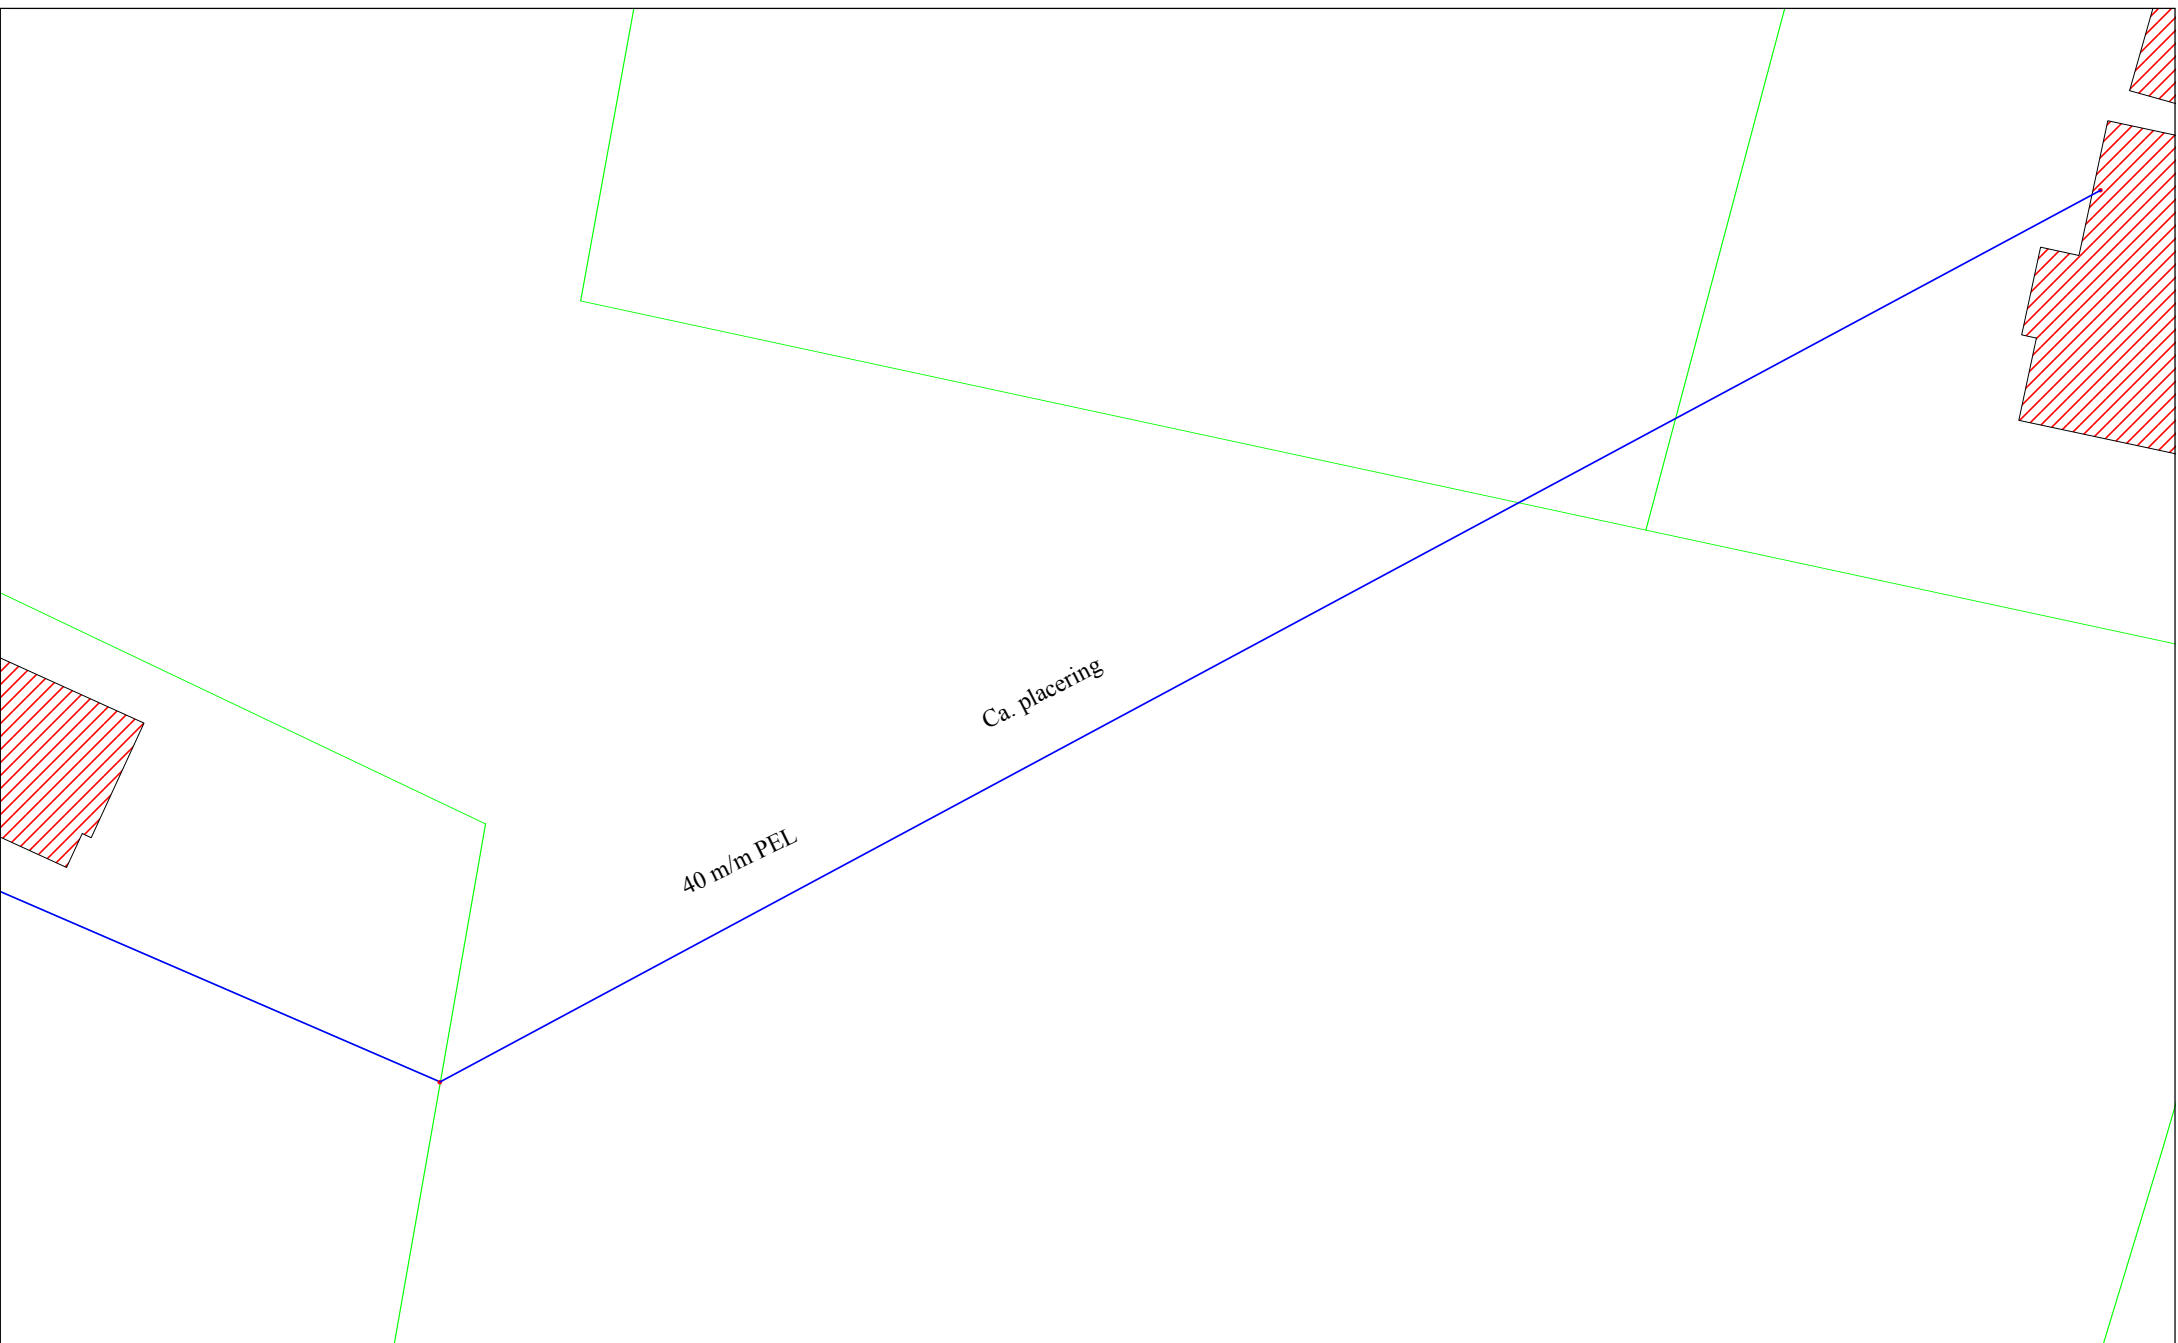


Signaturforklaring

- Punkt - Vand
- Stophane
- ⊠ Ventil
- Ledning

Ⓜ Målerbrønd
Note II

Lundeborg Vandværk		
Stenmurevej 2, 5874 Hesselager		
Knarreborg Møllevvej 9		
Mål:	1:500	Dato: 26-08-2009
Kort:		

KNARREBORG MØLLEVEJ

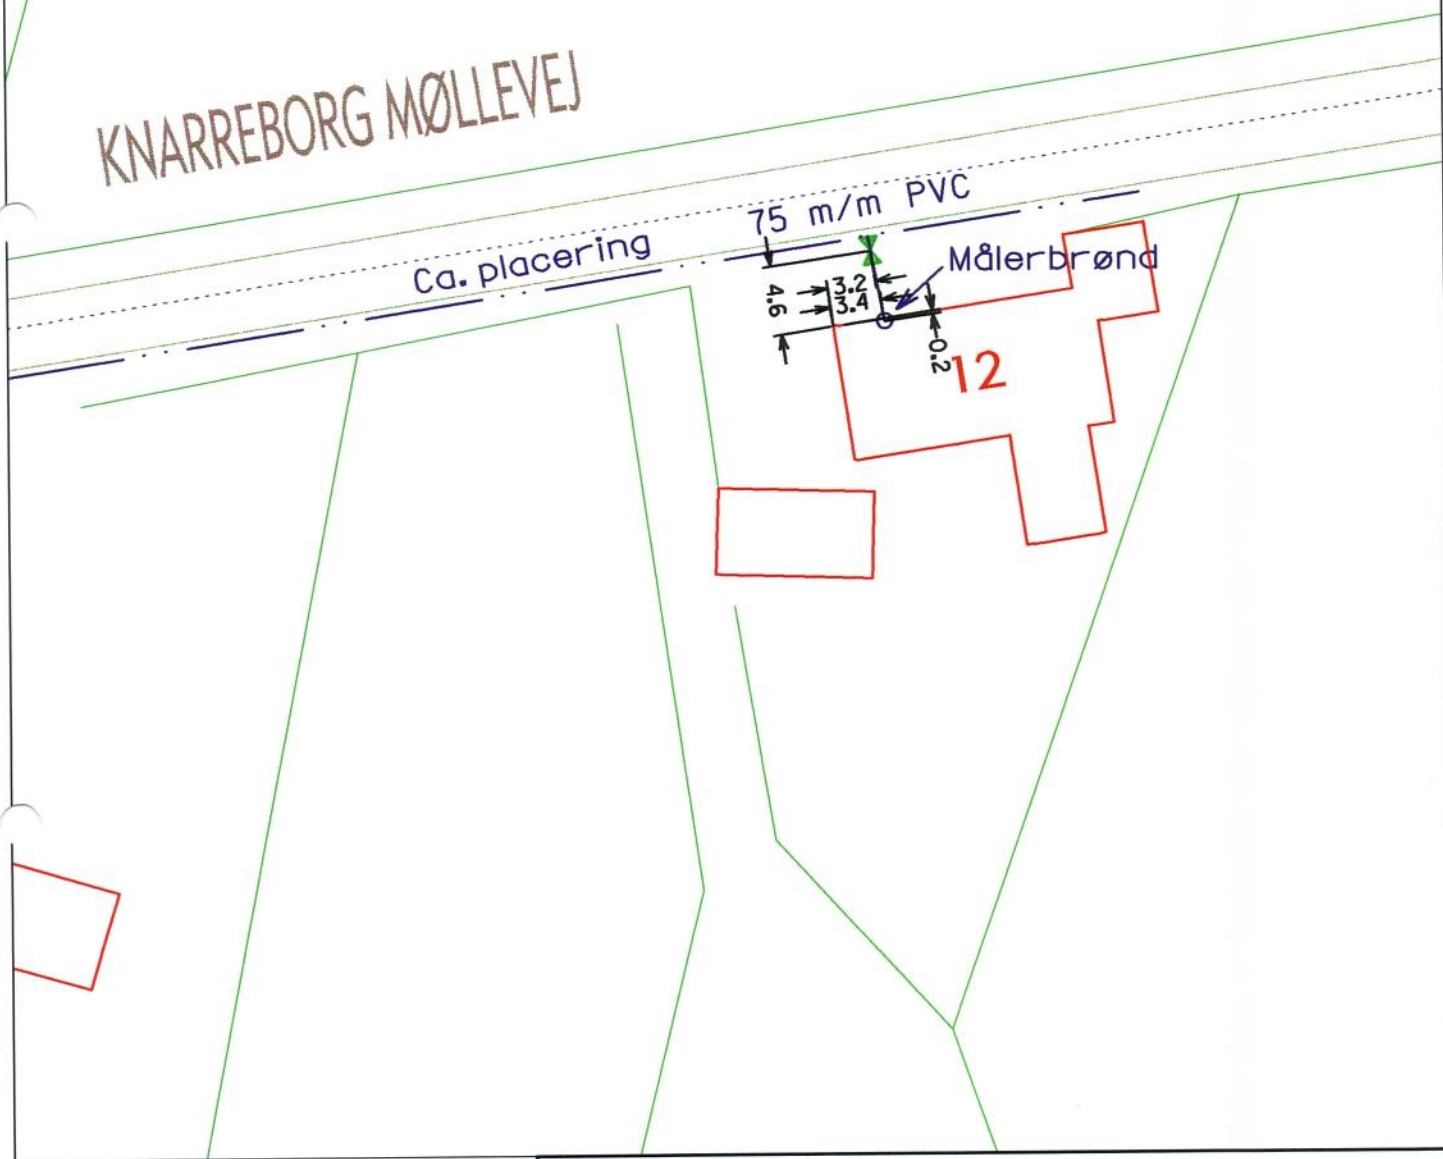


- Signaturforklaring:
- Hovedstophane
 - Privat stophane
 - Brandhane
 - Vandledning

Noter:
Alle hovedstophaner og stophaner, der er opmålt af landinspektør, er målet til bygning tag.

Sag: Målskitse	
Matr. nr.:	
Adresse: Knarreborg Møllevej 12	
Ejer: Lundeberg Vandværk	
	J. nr.: 036016
	Målf.: 1:500
	Dato: 21. feb. 2003



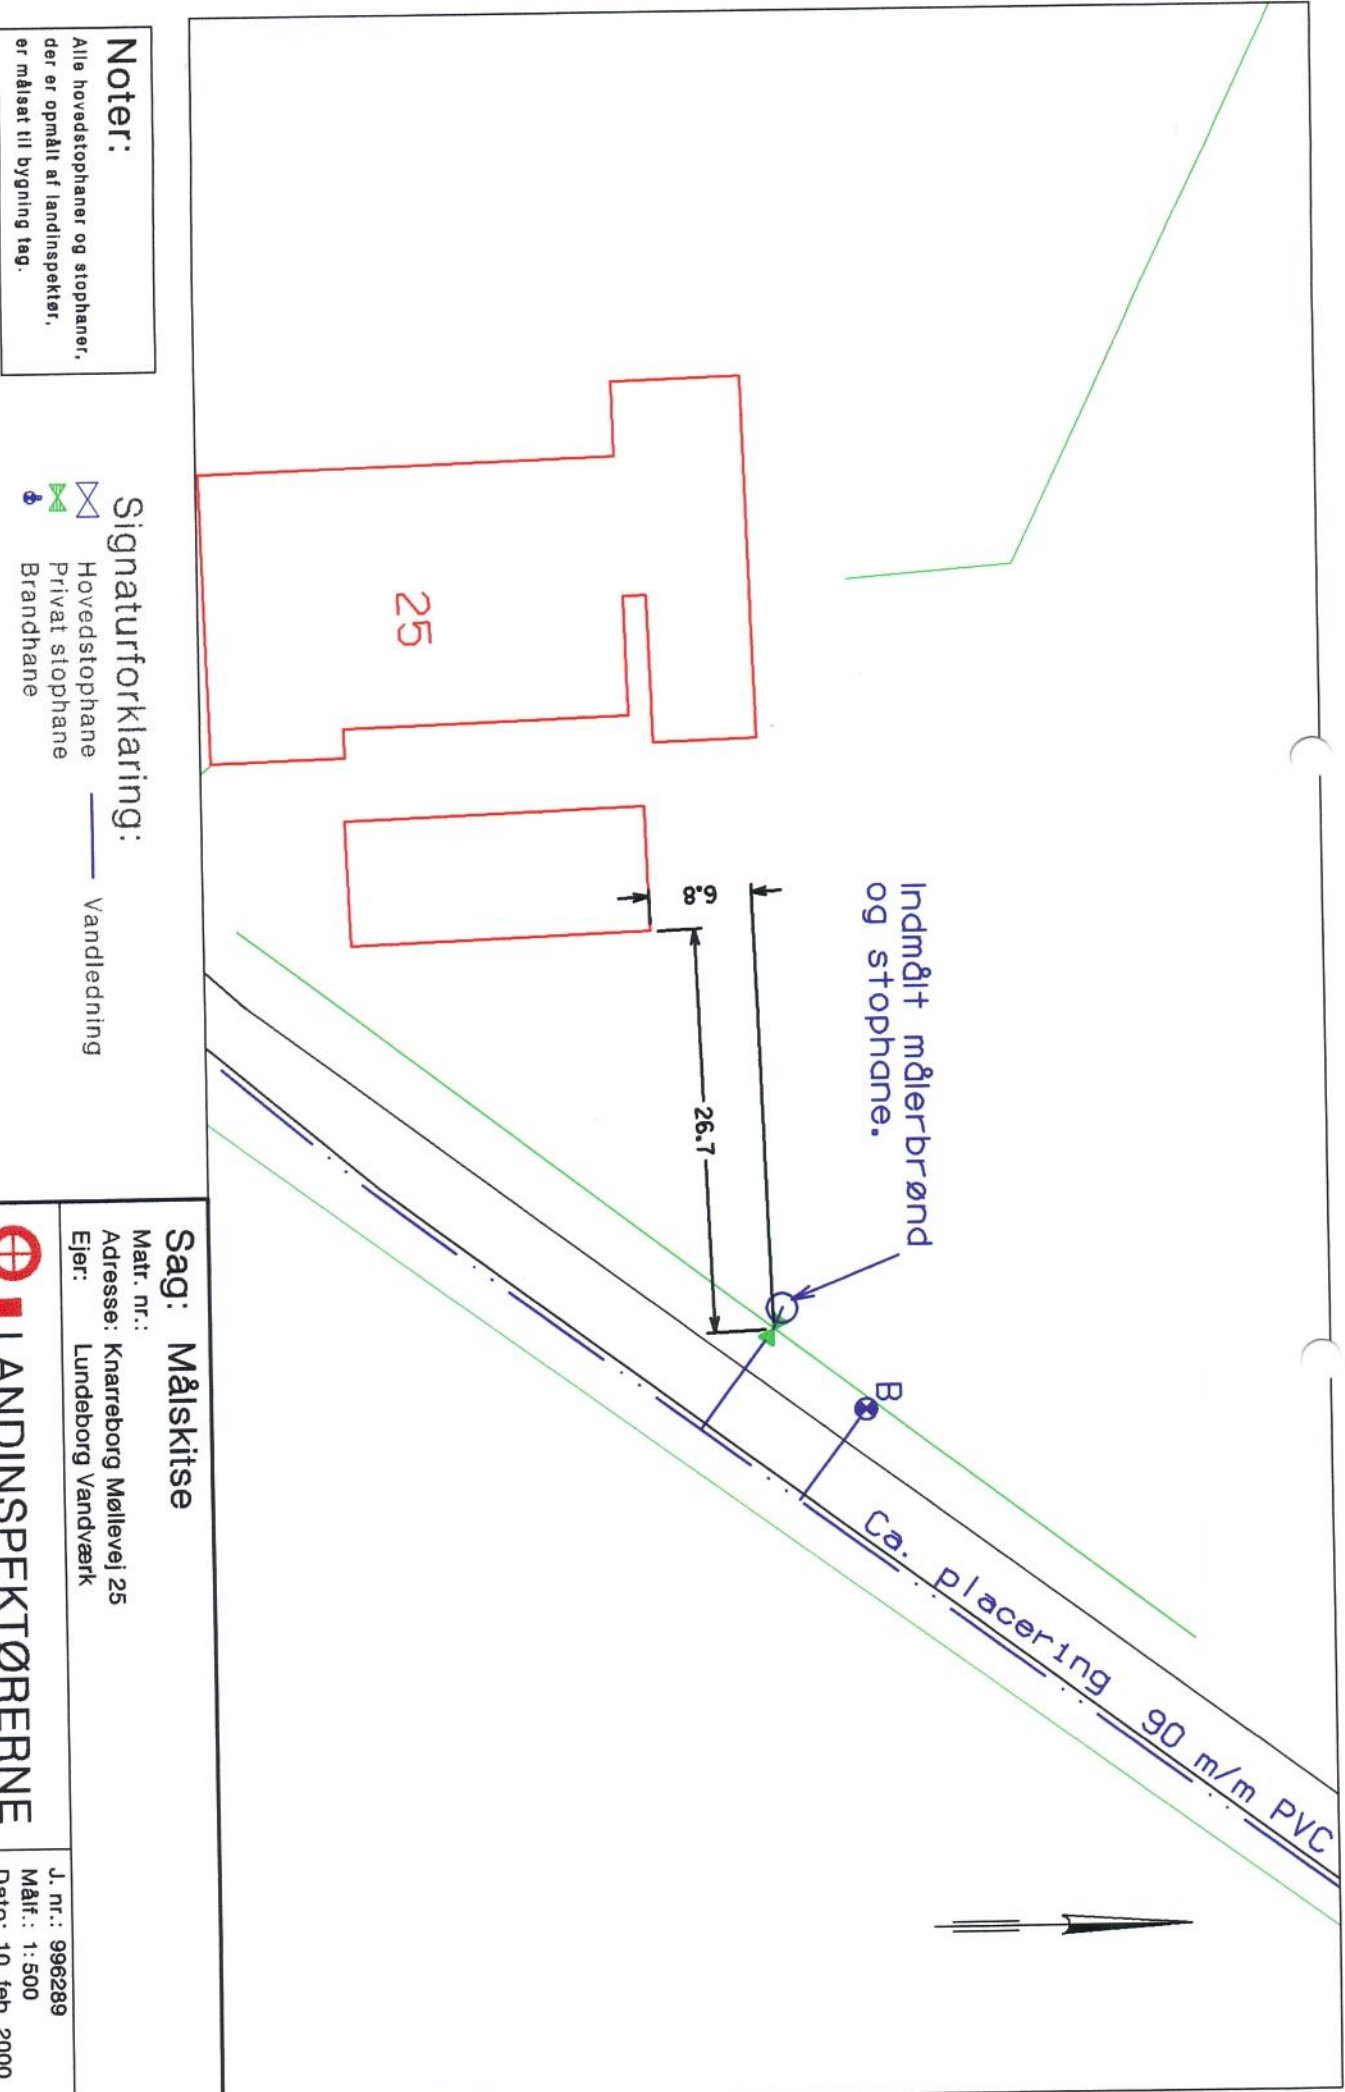

LANDINSPEKTØRERNE
HVENEGAARD & MEKLENBORG A/S
Kullinggade 29, 5700 Svendborg, tlf. 63 21 12 00 - fax 63 21 12 12



Noter:

Alle hovedstophaner og stophaneer, der er opmålt af landinspektør, er målaet til bygning teg.

Signaturforklaring:

-  Hovedstophane
-  Privat stophane
-  Brandhane
-  Vandledning


Sag: Målskitse

Matr. nr.:
 Adresse: Knarreborg Møllevvej 25
 Ejer: Lundeberg Vandværk



LANDINSPEKTØRERNE
 HVENEGAARD & MEKLENBORG A/S
 Kullingsgade 29, 5700 Svendborg, tlf. 63 21 12 00 - fax 63 21 12 12

J. nr.: 996289
 Målt.: 1:500
 Dato: 10. feb. 2000

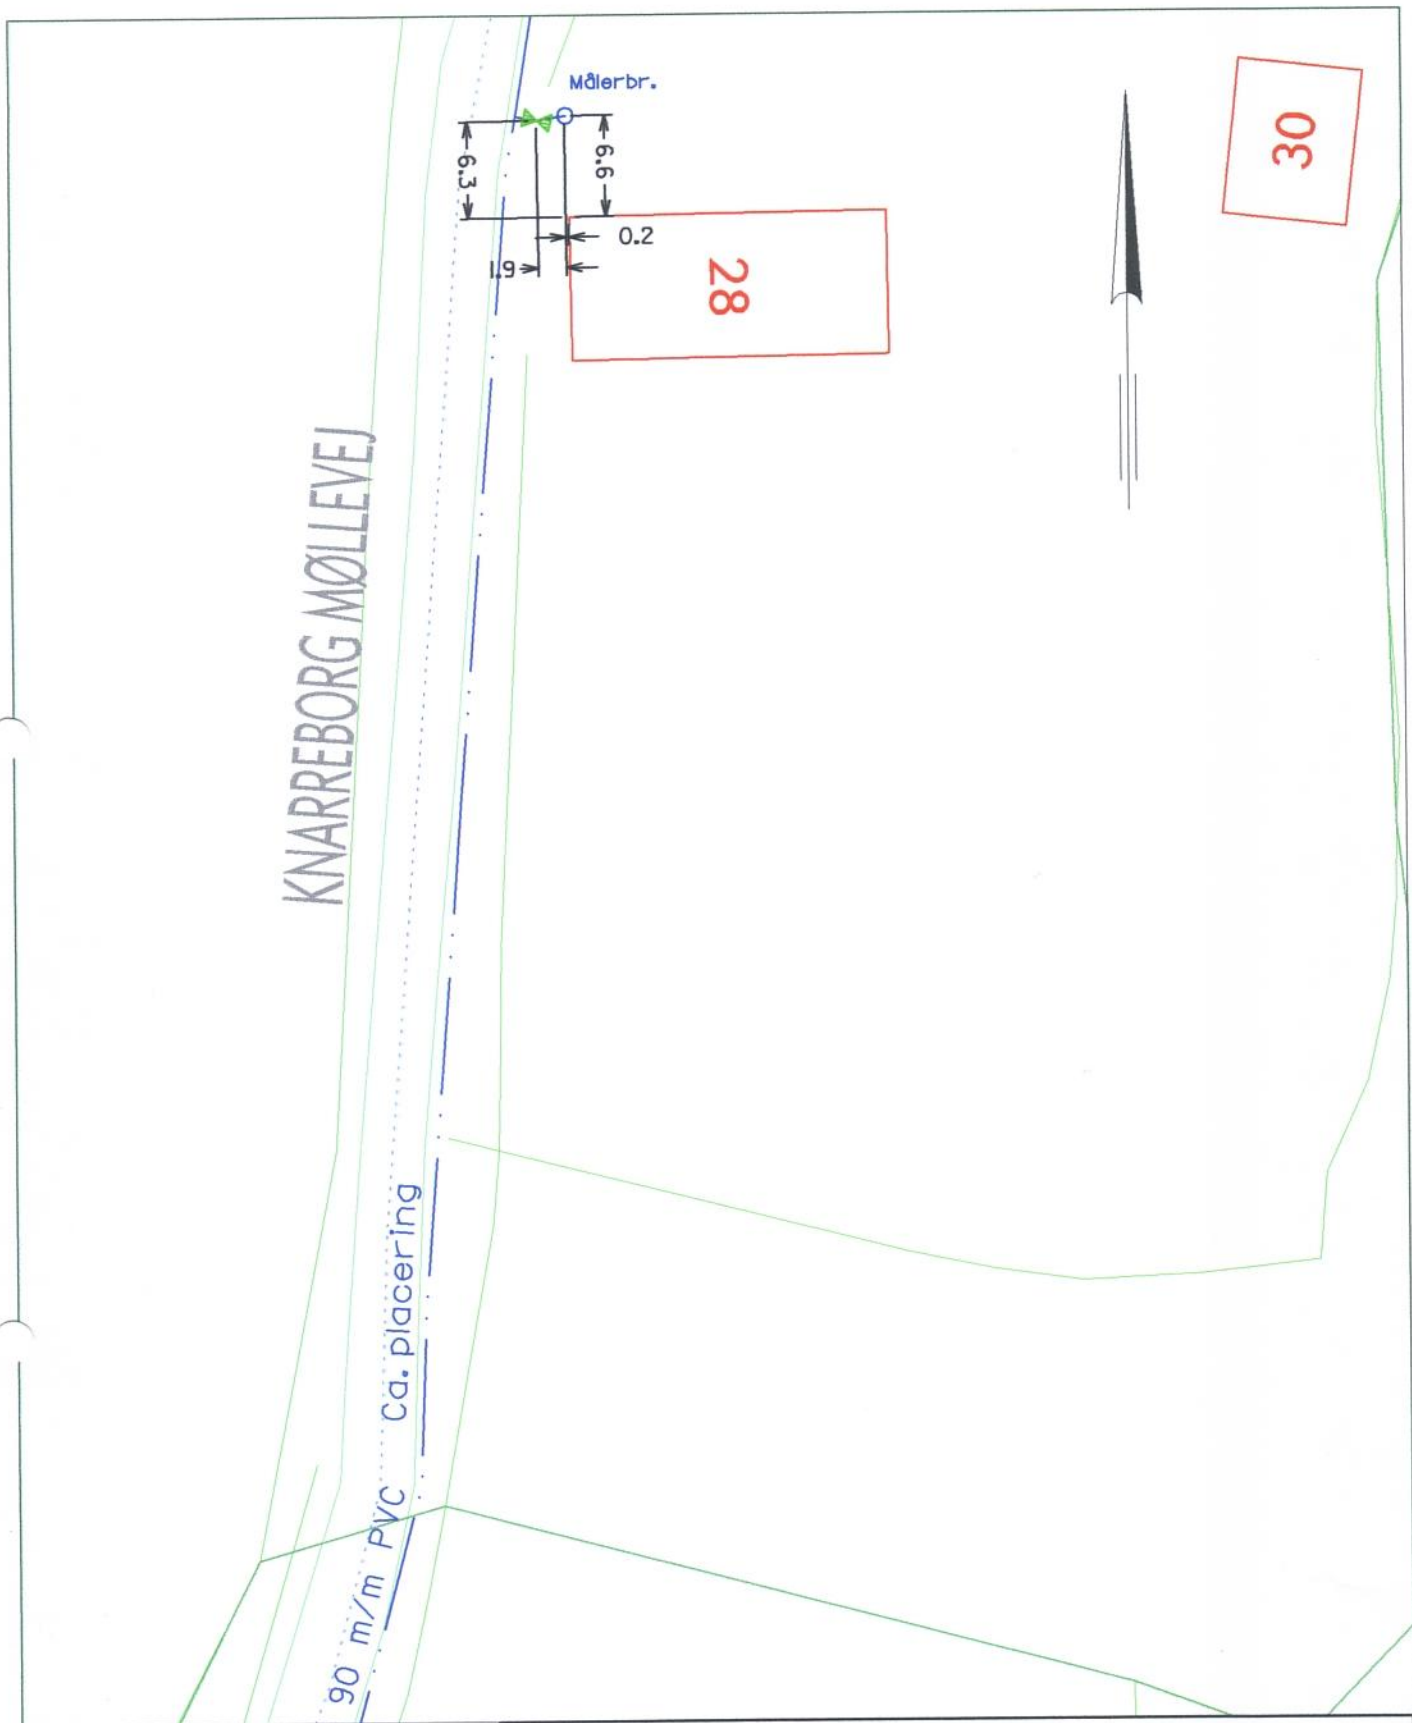

Signaturforklaring:

- Hovedstopbane
- Privat stopbane
- Brandbane
- Vandledning

Noter:

Alle hovedstopbaner og stopbaner, der er opmålt af landinspektør, er målsat til bygning tag.

Sag: Målskitse

Matr. nr.:

Adresse: Knarreborg Møllevej 28

Ejer: Lundeberg vandværk




LANDINSPEKTØRERNE
HVENEGAARD & MEKLENBORG A/S
 Kullinggade 29, 5700 Svendborg, tlf. 63 21 12 00 - fax 63 21 12 12

J. nr.: 046023

Målf.: 1:500

Dato: 19. mar. 2004

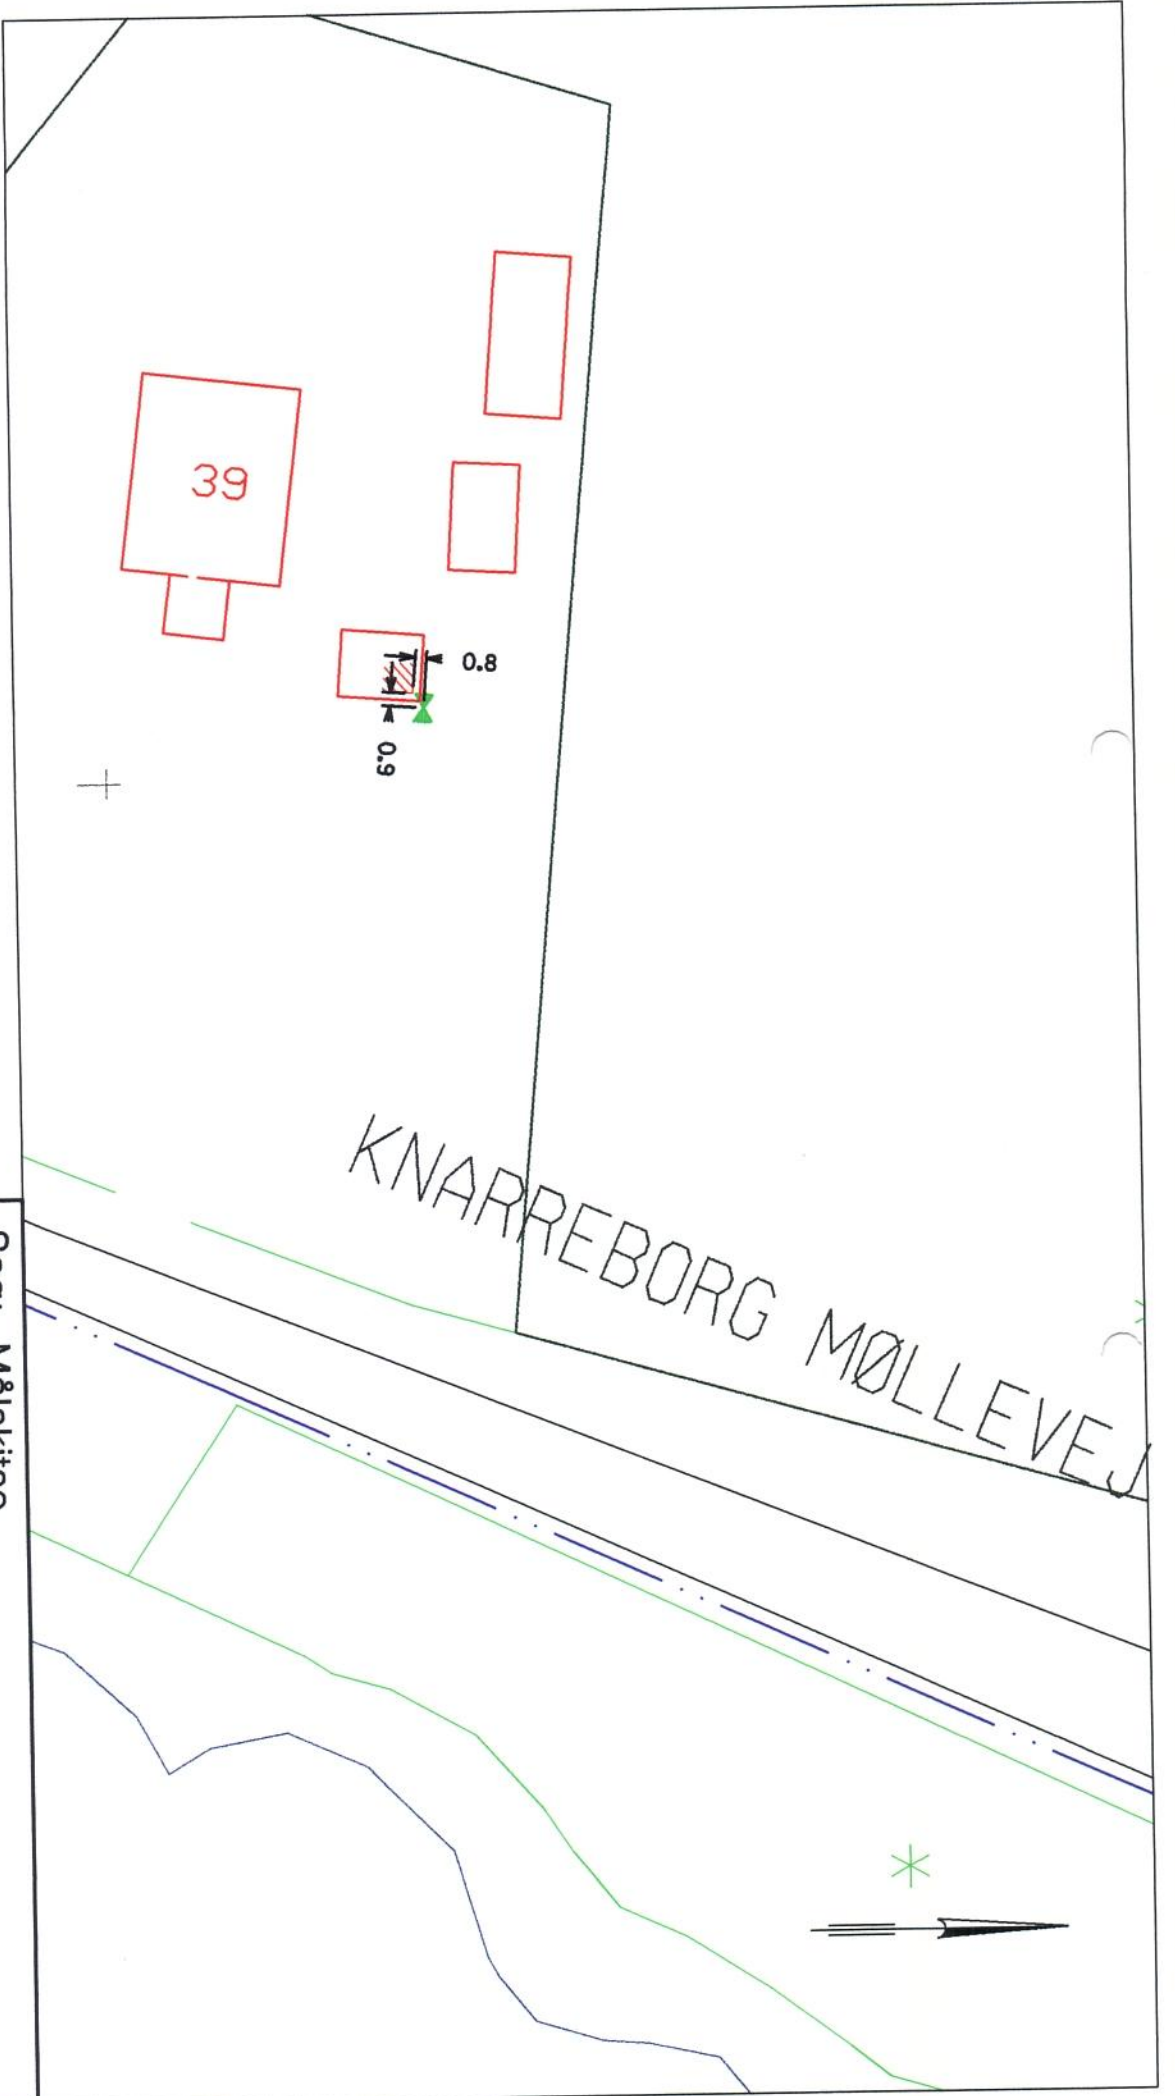

Noter:
 Alle hovedstophaner og stophaner,
 der er opmålt af landinspektør,
 er målsat til bygning tag.

- Signaturforklaring:**
-  Hovedstophane
 -  Privat stophane
 -  Brandhane
 -  Vandledning

Sag: Målskitse

Matr. nr.:
 Adresse: Knarreborg Møllevej 39
 Ejer: Lundeberg Vandværk



LANDINSPEKTØRERNE
 HVENEGAARD & MEKLENBORG A/S
 Kullingsgade 29, 5700 Svendborg, tlf. 63 21 12 00 - fax 63 21 12 12

J. nr.: 996289
 Målf.: 1:500
 Dato: 10. feb. 2000