

Signaturforklaring:

- Hovedstophane
- Privat stophane
- Brandhane
- Vandledning

Noter:

Alle hovedstophaner og stophaner, der er opmålt af landinspektør, er målsat til bygning tag.


Sag: Målskitse

Matr. nr.:
 Adresse: Kystvej 1-5 og 2-6
 Ejer: Lundeberg Vandværk



LANDINSPEKTØRERNE
 HVENEGAARD & MEKLENBORG A/S
 Kullinggade 29, 5700 Svendborg, tlf. 63 21 12 00 - fax 63 21 12 12

J. nr.: 996289
 Målf.: 1: 500
 Dato: 10. feb. 2000

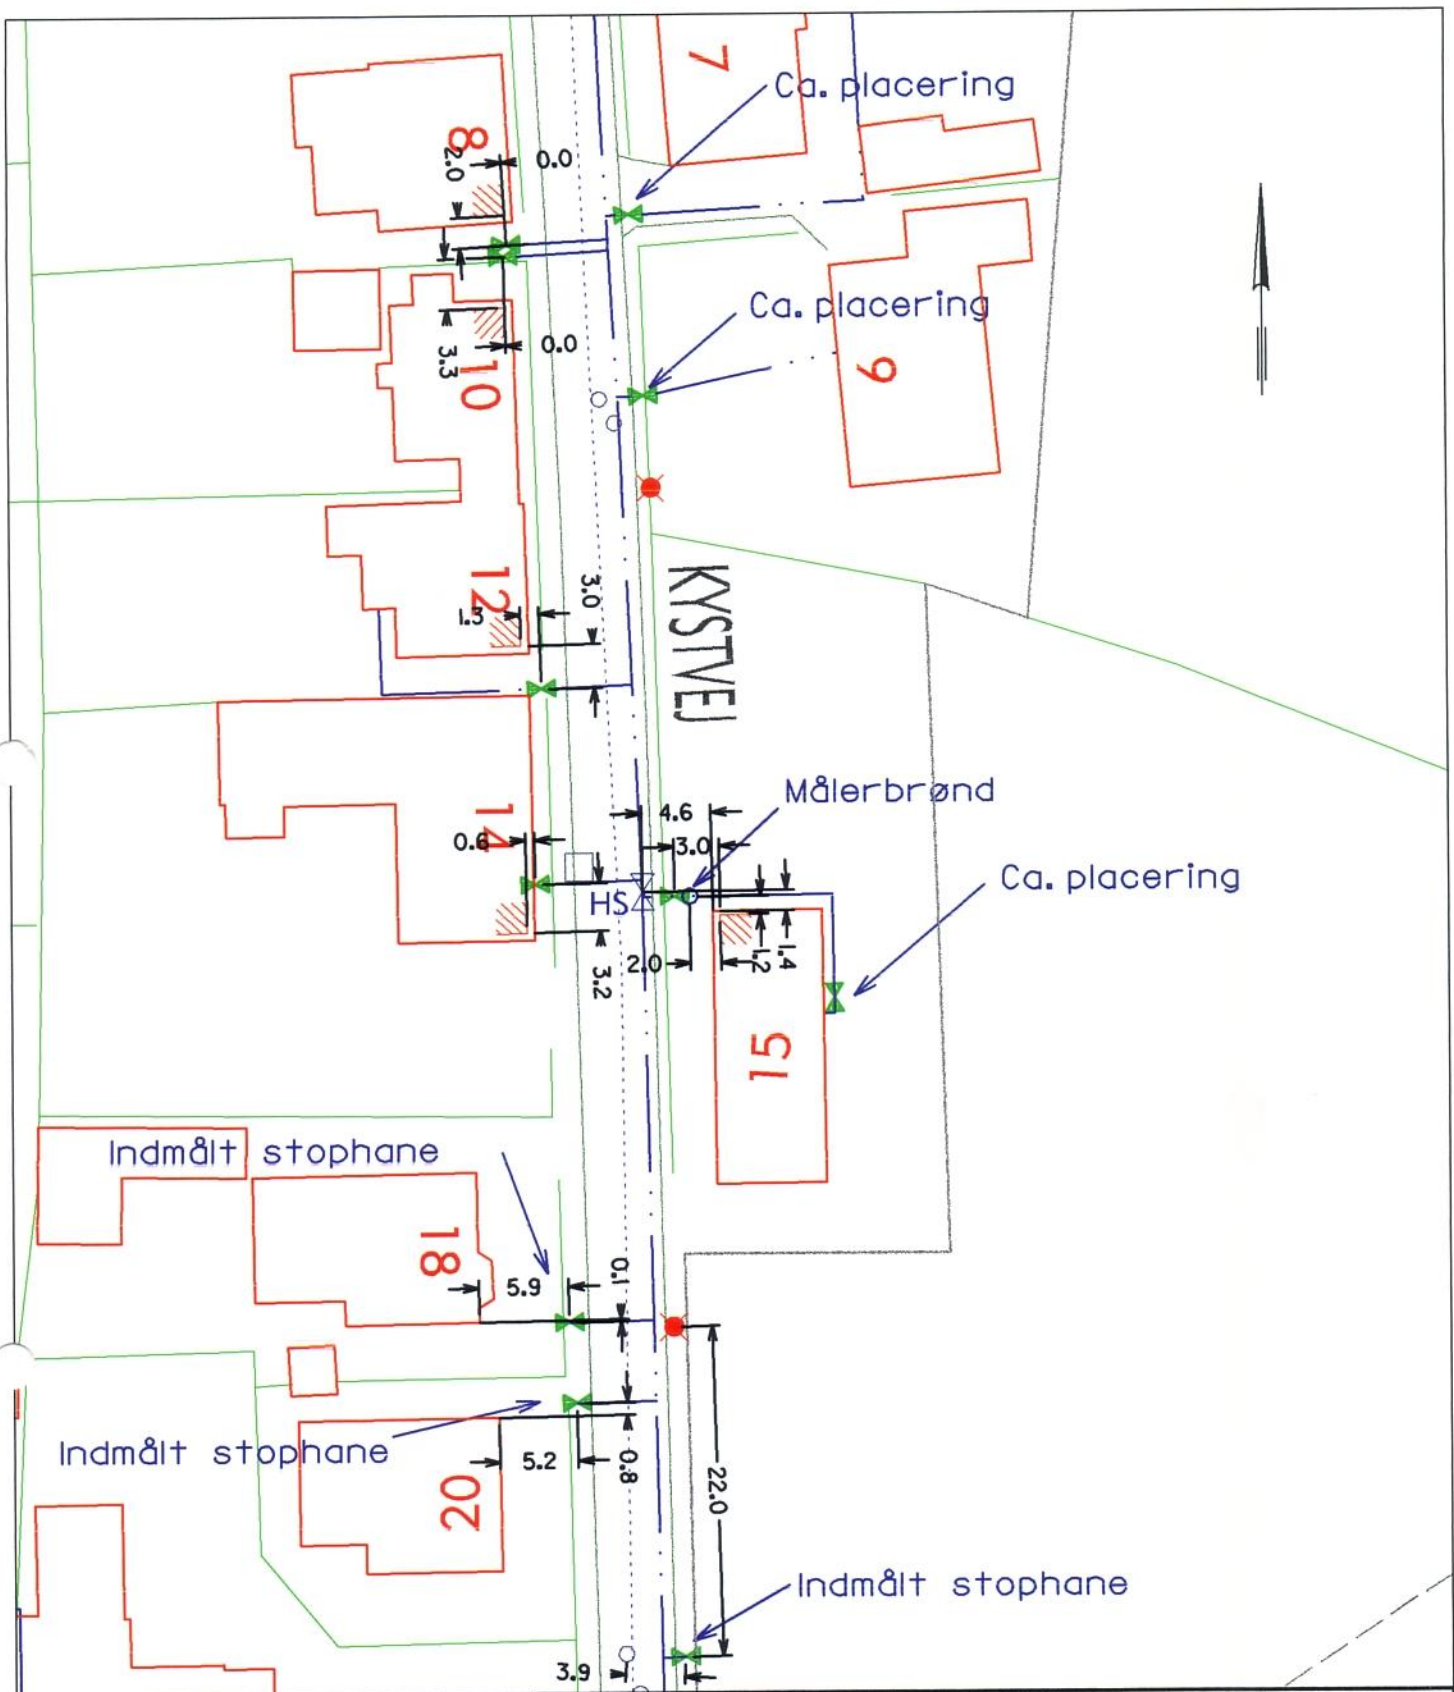

Signaturforklaring:

- ⊗ Hovedstophane
- △ Privat stophane
- ⚡ Brandhane
- Vandledning

Noter:

Alle hovedstophane og stophane, der er opmålt af landinspektør, er målsat til bygning tag.

Sag: Målskitse

Matr. nr.:

Adresse: Kystvej 7-15 og 8-20

Ejer: Lundeborg Vandværk




LANDINSPEKTØRERNE
 HVENEGAARD & MEKLENBORG A/S
 Kullinggade 29, 5700 Svendborg, tlf. 63 21 12 00 - fax 63 21 12 12

J. nr.: 996289

Målf.: 1: 500

Dato: 6. apr. 2001

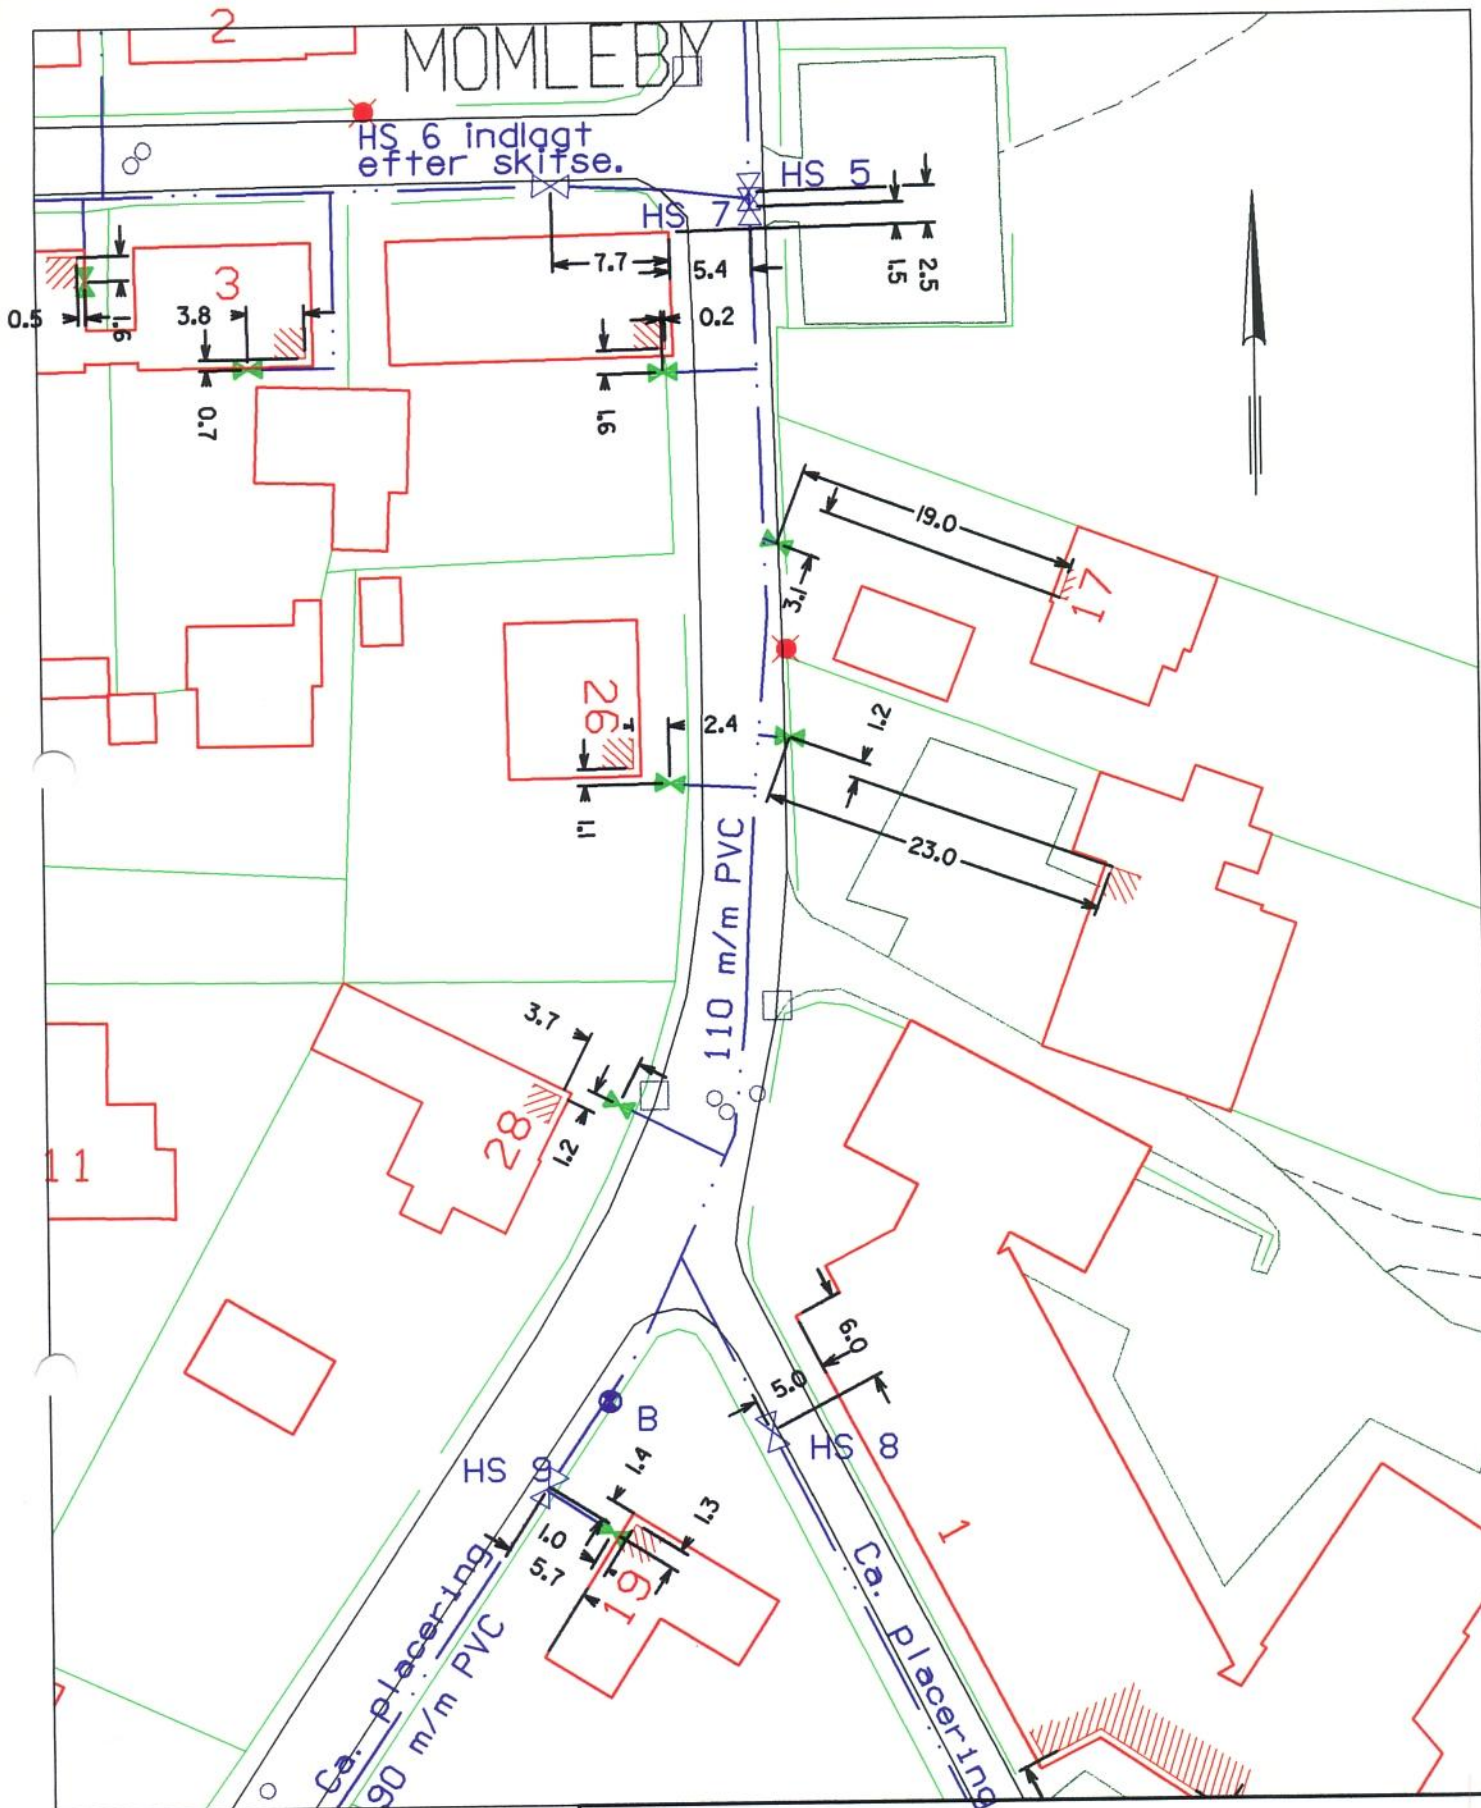

Signaturforklaring:

- Hovedstophane
- Privat stophane
- Brandhane
- Vandledning

Noter:

Alle hovedstophane og stophane, der er opmålt af landinspektør, er målet til bygning tag.


Sag: Målskitse

Matr. nr.:
 Adresse: Kystvej 17-19 og 26-28
 Ejer: Lundeborg Vandværk



LANDINSPEKTØRERNE
 HVENEGAARD & MEKLENBORG A/S
 Kullinggade 29, 5700 Svendborg, tlf. 63 21 12 00 - fax 63 21 12 12

J. nr.: 996289
 Målf.: 1:500
 Dato: 10. feb. 2000

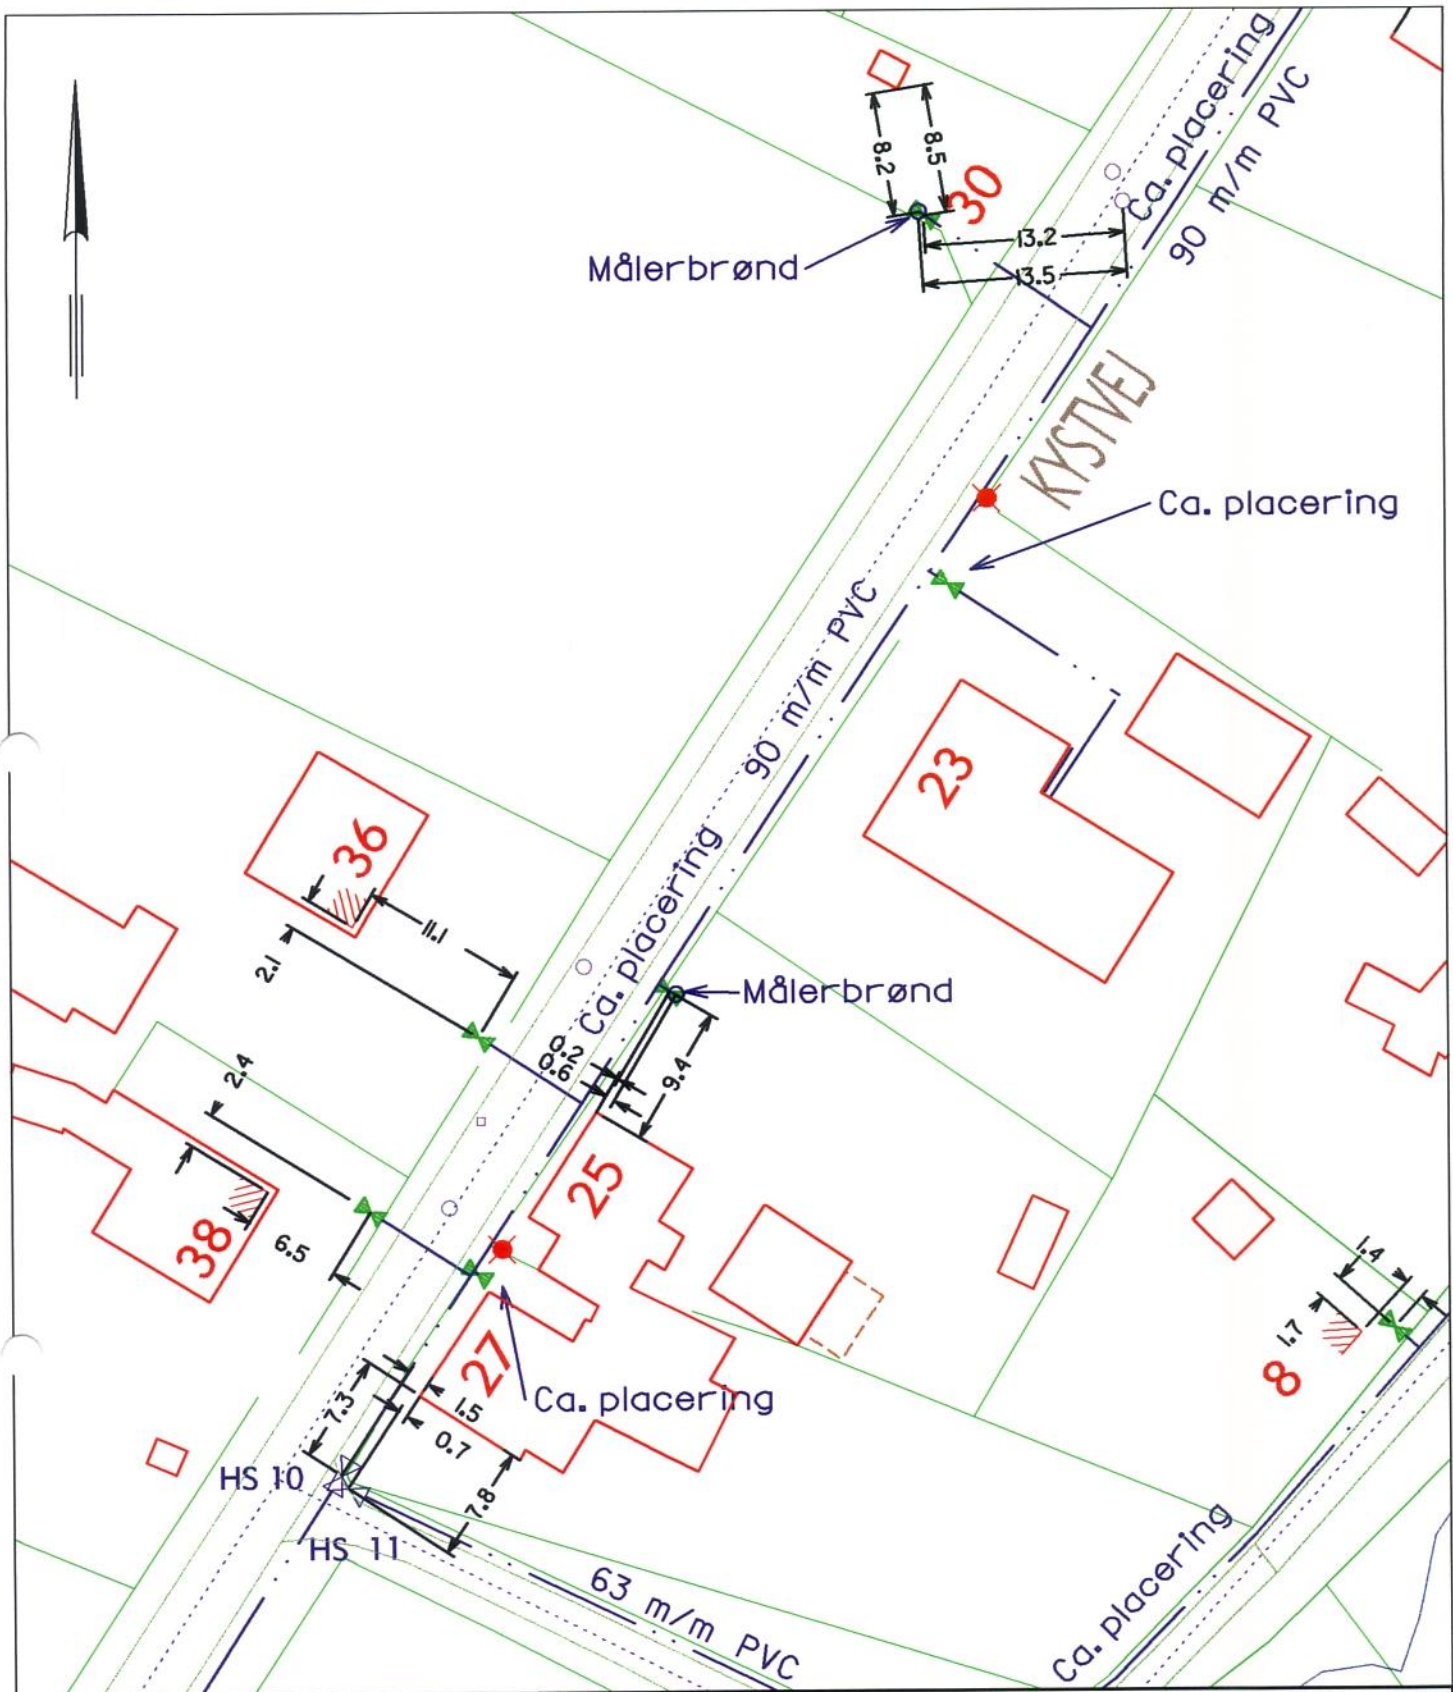

Signaturforklaring:

- Hovedstophane
- Privat stophane
- Brandhane
- Vandledning

Noter:

Alle hovedstophaner og stophane, der er opmålt af landinspektør, er målsat til bygning tag.

Sag: Målskitse

Matr. nr.:

Adresse: Kystvej 23-27 og 30-38

Ejer: Lundeborg Vandværk




LANDINSPEKTØRERNE
 HVENEGAARD & MEKLENBORG A/S
 Kullinggade 29, 5700 Svendborg, tlf. 63 21 12 00 - fax 63 21 12 12

J. nr.: 036016

Målf.: 1: 500

Dato: 21. feb. 2003

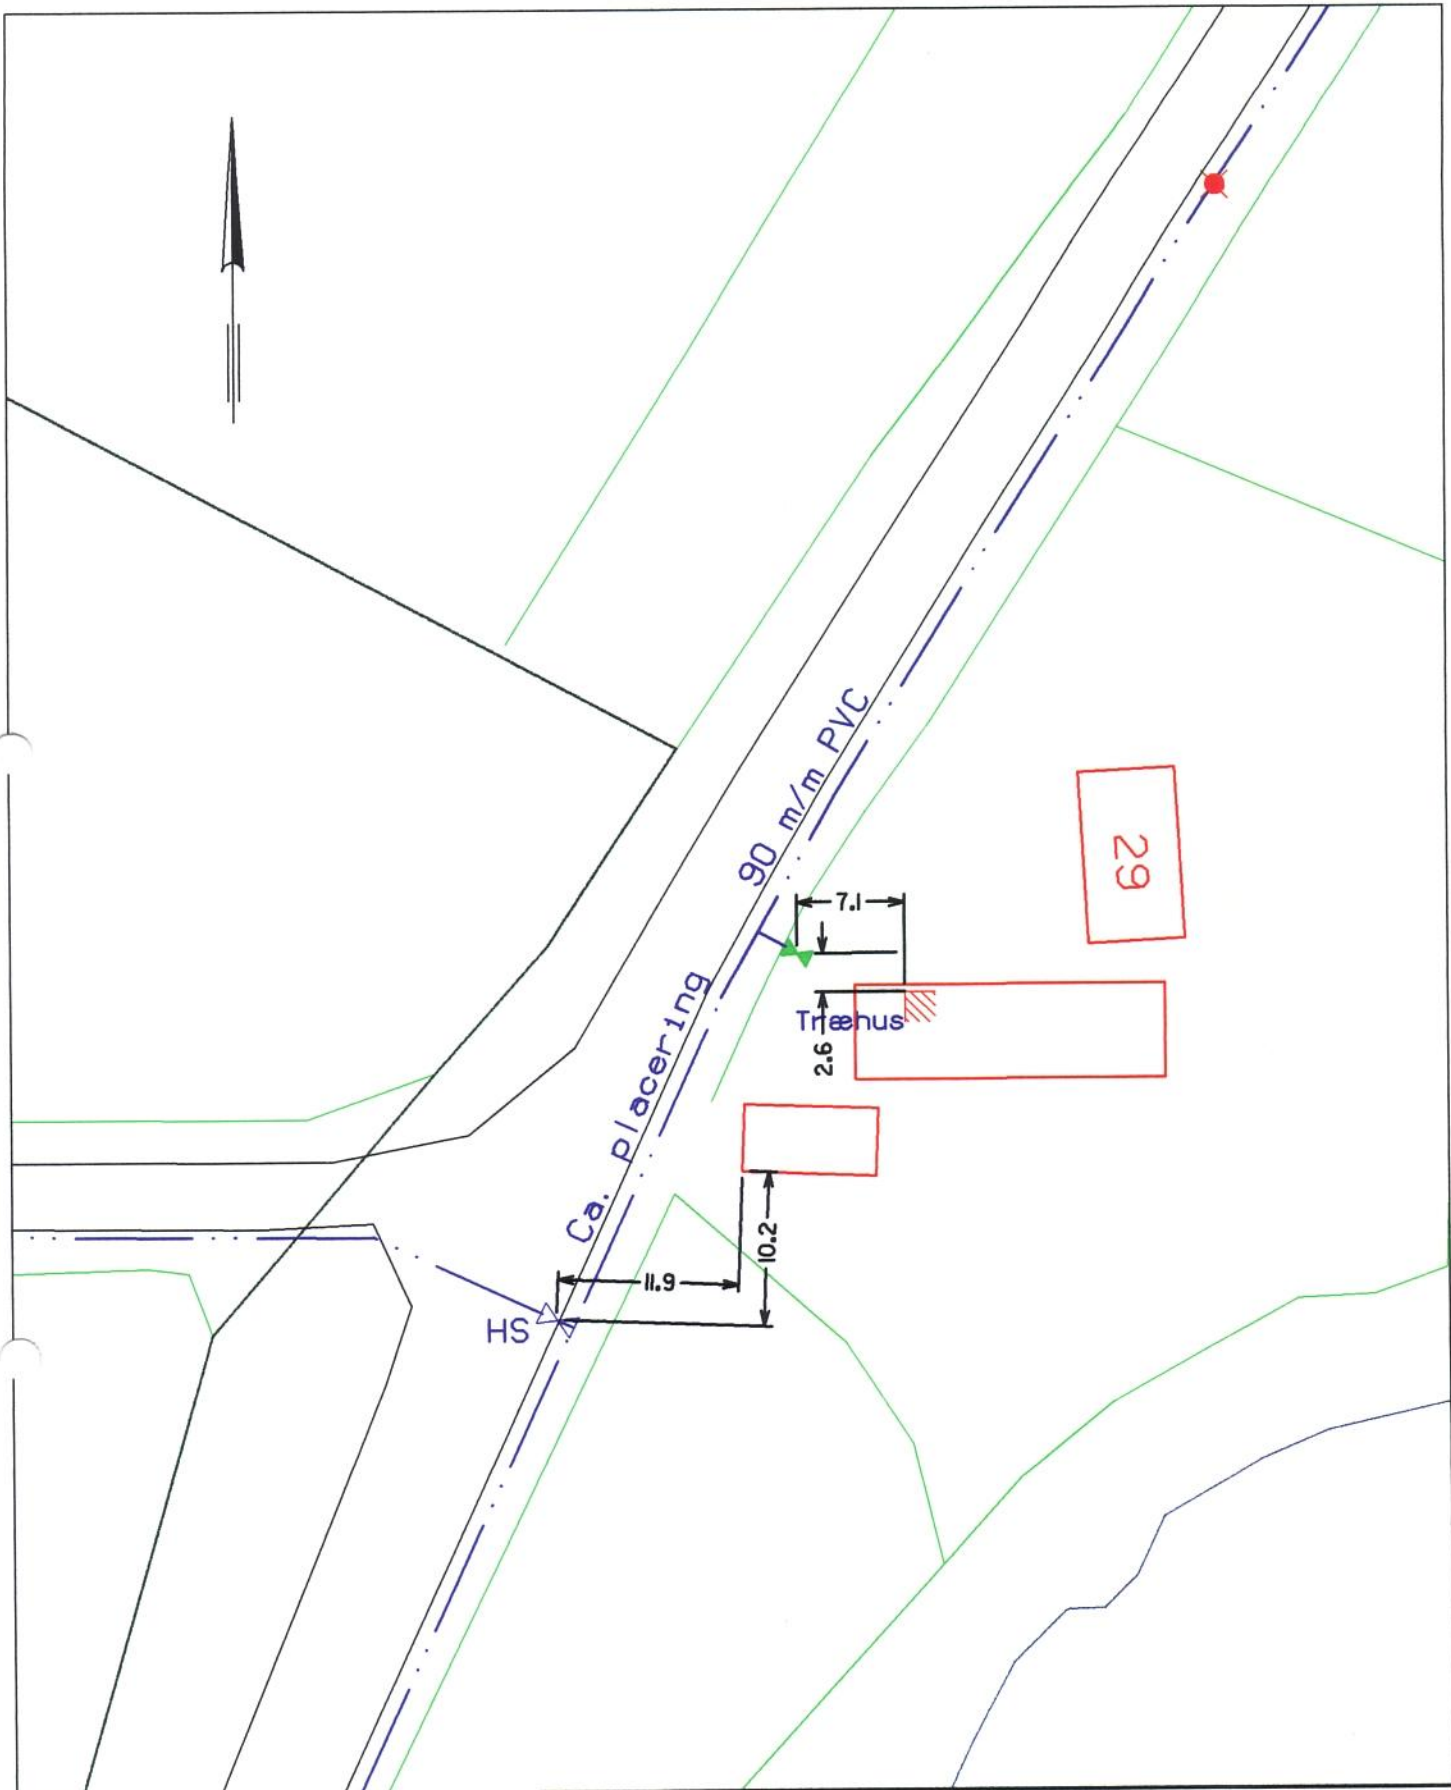

Signaturforklaring:

- Hovedstophane
- Privat stophane
- Brandhane
- Vandledning

Noter:

Alle hovedstophaner og stophaner, der er opmålt af landinspektør, er målsat til bygning tag.

Sag: Målskitse

Matr. nr.:

Adresse: Kystvej 29

Ejer: Lundeberg Vandværk



LANDINSPEKTØRERNE
HVENEGAARD & MEKLENBORG A/S
 Kullinggade 29, 5700 Svendborg, tlf. 63 21 12 00 - fax 63 21 12 12

J. nr.: 996289

Målf.: 1:500

Dato: 10. feb. 2000