

**Signaturforklaring:**

- Hovedstophane
- Privat stophane
- Brandhane
- Vandledning

**Noter:**

Alle hovedstophaner og stophane, der er opmålt af landinspektør, er målsat til bygning tag.


**Sag: Målskitse**

Matr. nr.:  
 Adresse: Løvvænget 3-9 og 2-6  
 Ejer: Lundeberg Vandværk



**LANDINSPEKTØRERNE**  
**HVENEGAARD & MEKLENBORG A/S**  
 Kullinggade 29, 5700 Svendborg, tlf. 63 21 12 00 - fax 63 21 12 12

J. nr.: 996289  
 Målf.: 1: 500  
 Dato: 11. feb. 2000

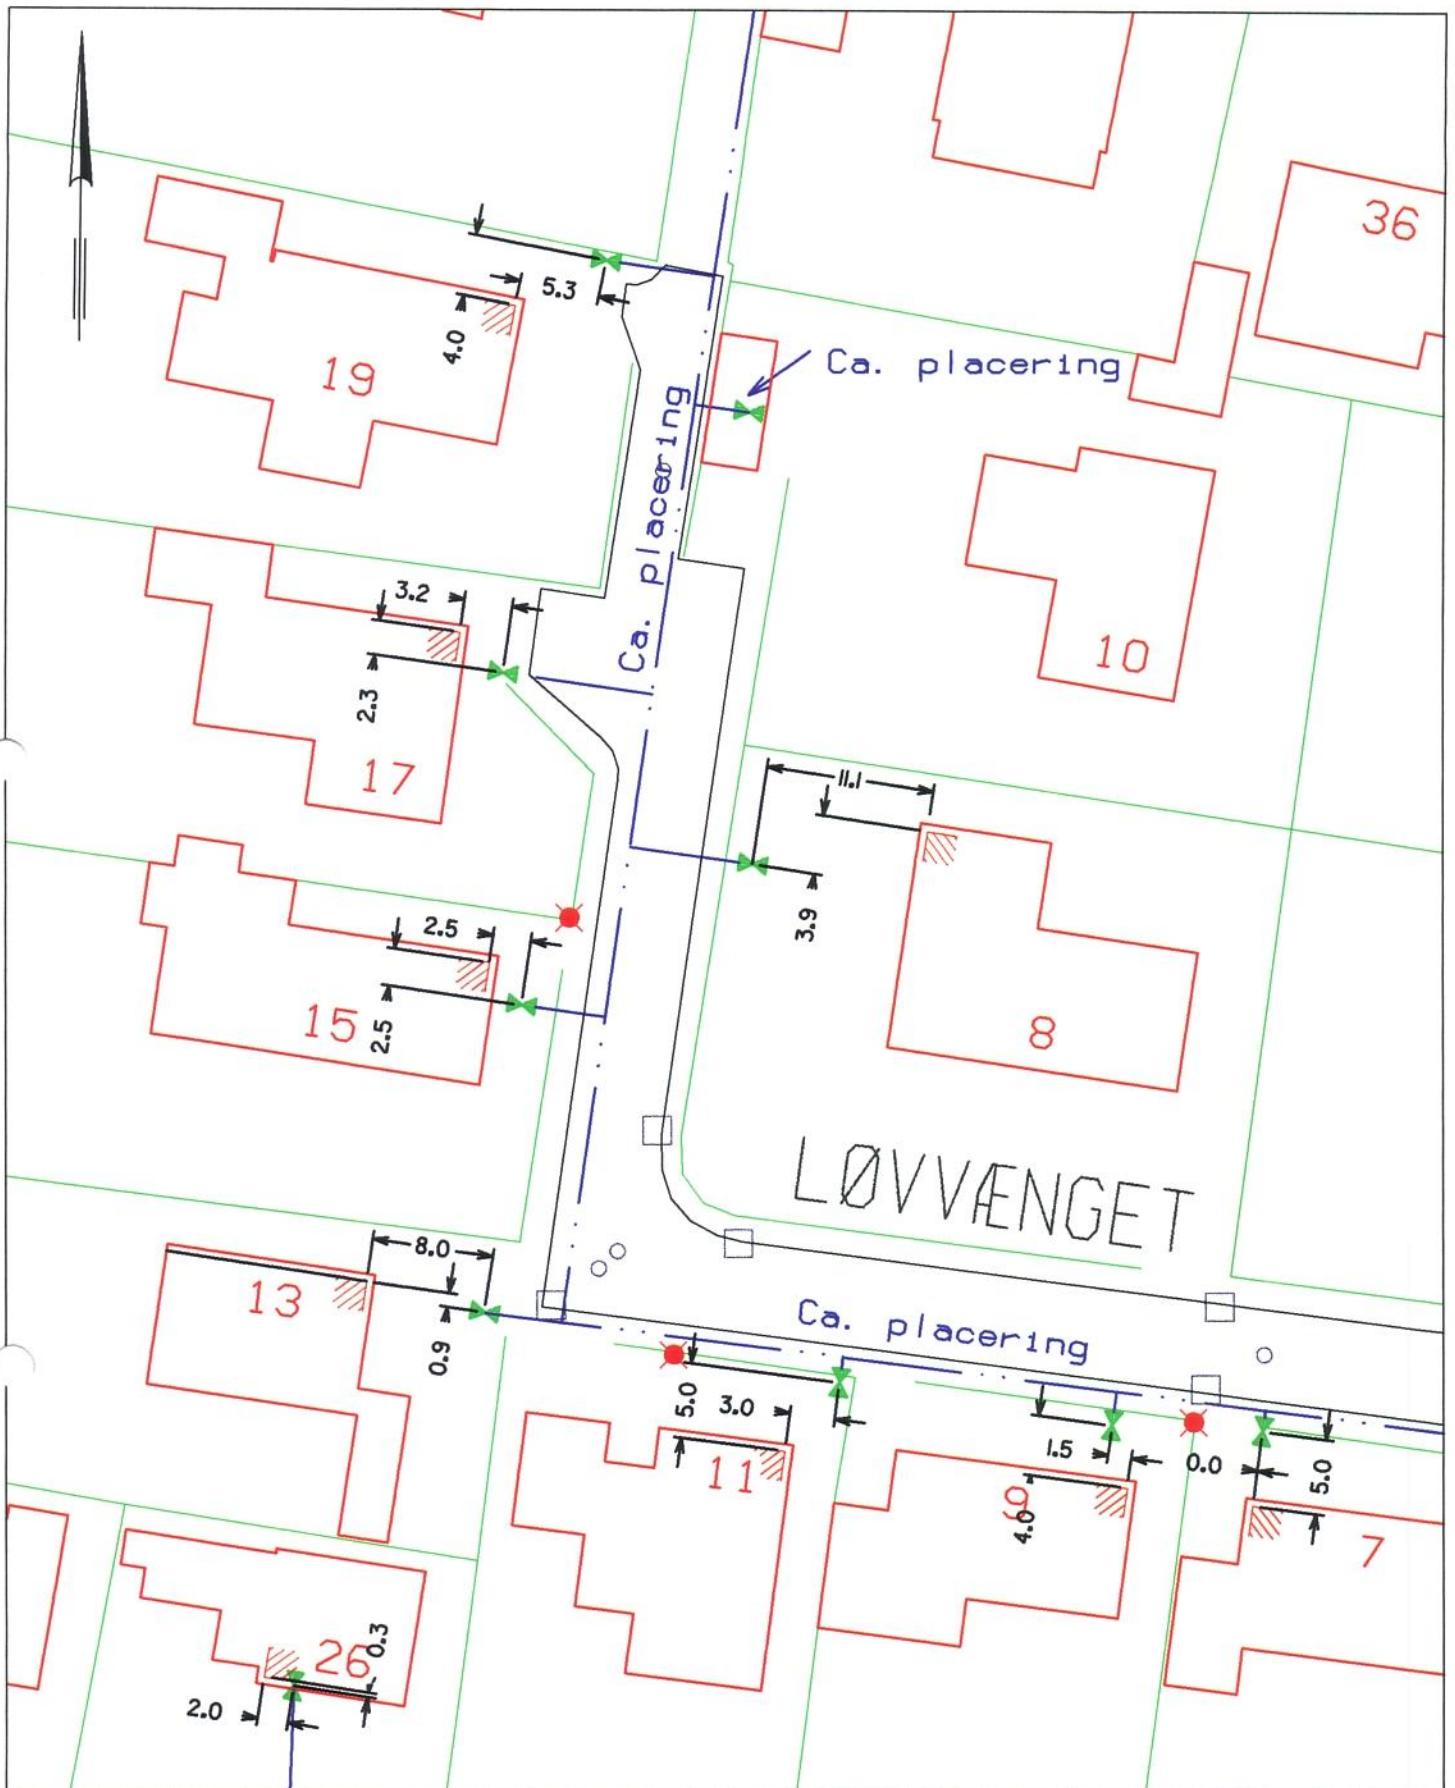

Signaturforklaring:

- Hovedstophane
- Privat stophane
- Brandhane
- Vandledning

Noter:

Alle hovedstophaner og stophane, der er opmålt af landinspektør, er målsat til bygning tag.

Sag: Målskitse

Matr. nr.:

Adresse: Løvvænget 11-19 og 8-10

Ejer: Lundeborg Vandværk



**LANDINSPEKTØRERNE**  
**HVENEGAARD & MEKLENBORG A/S**  
 Kullingsgade 29, 5700 Svendborg, tlf. 63 21 12 00 - fax 63 21 12 12

J. nr.: 996289

Målf.: 1: 500

Dato: 11. feb. 2000