


Noter:
 Alle hovedstophaner og stophaner, der er opmålt af landinspektør, er målsat til bygning tag.

Signaturforklaring:
 Hovedstophane Vandledning
 Privat stophane
 Brandhane

Sag: Målskitse	
Matr. nr.:	Momleby 1-9, 15-19 og 2-6
Adresse:	Lundeby Vandværk
Ejer:	Lundeby Vandværk
LANDINSPEKTØRERNE HVENEGAARD & MEKLENBORG A/S Kullinggade 29, 5700 Svendborg, tlf. 63 21 12 00 - fax 63 21 12 12	
J. nr.:	996289
Målt.:	1:500
Dato:	10. feb. 2000

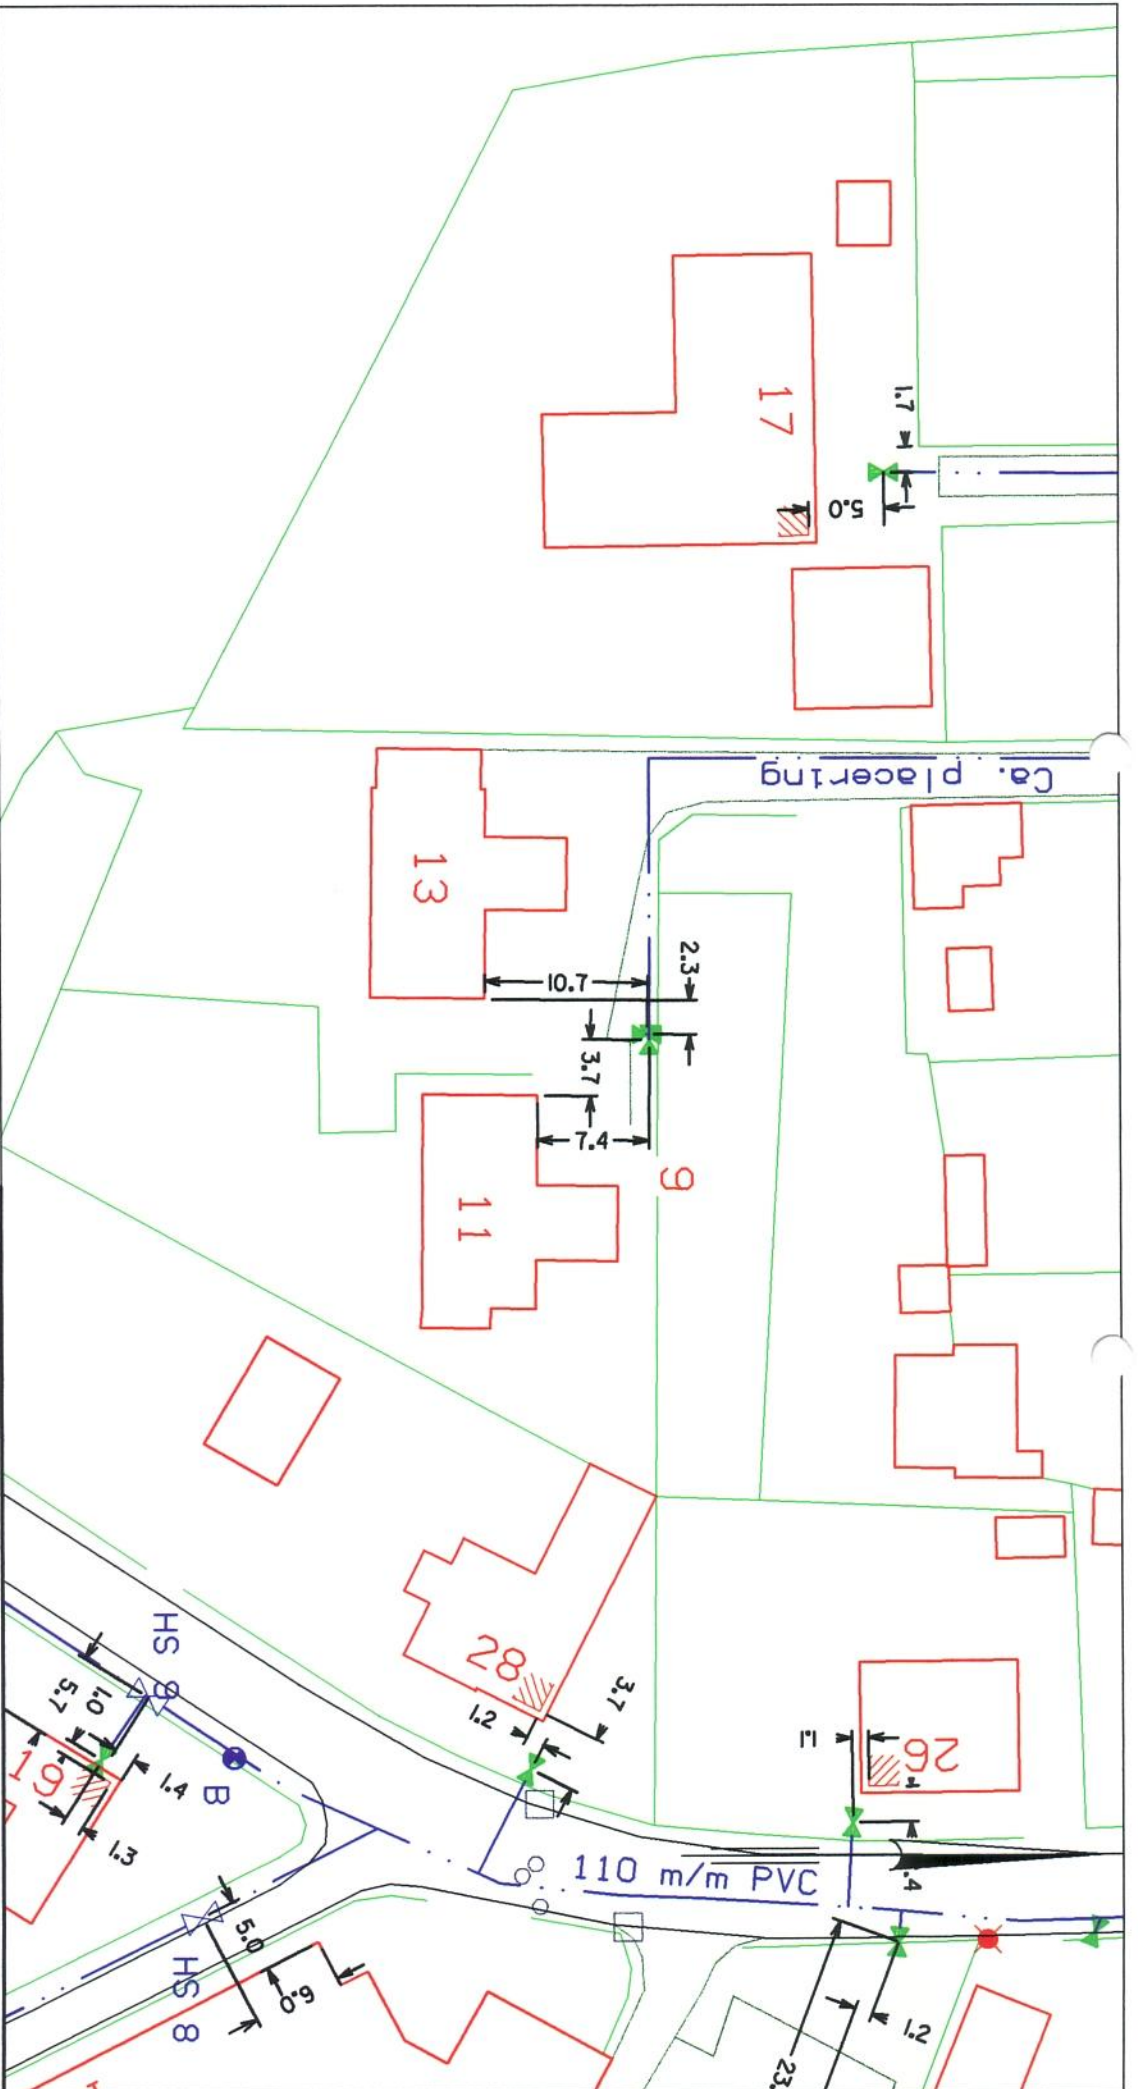

Noter:
 Alle hovedstophaner og stophaner, der er opmålt af landinspektør, er målsat til bygning tag.

Signaturforklaring:
 [Symbol] Hovedstophane
 [Symbol] Privat stophane
 [Symbol] Brandhane
 [Symbol] Vandledning

Sag: Målskitse Matr. nr.: Adresse: Momleby 11-13 Ejer: Lundeborg Vandværk	
 LANDINSPEKTØRERNE HVENEGAARD & MEKLENBORG A/S Kullinggade 28, 5700 Svendborg, tlf. 63 21 12 00 - fax 63 21 12 12	
J. nr.: 996289 Målf.: 1:500 Dato: 10. feb. 2000	