


**Noter:**  
 Alle hovedstophæner og stophæner, der er opmålt af landinspektør, er målsat til bygning tag.

**Signaturforklaring:**  
 Hovedstophæne  
 Privat stophæne  
 Brandhæne  
 Vandledning


<p><b>Sag: Målskitse</b></p> <p>Matr. nr.:          Adresse: Skovvænget 1-7 og 2-14          Ejer: Lundeberg Vandværk</p>		<p>J. nr.: 036016          Målt.: 1:500          Dato: 21. feb. 2003</p>
<p><b>LANDINSPEKTØRERNE</b>          HVENEGAARD &amp; MEKLENBORG A/S          Kullinggade 29, 5700 Svendborg, tlf. 69 21 12 00 - fax 69 21 12 12</p>		

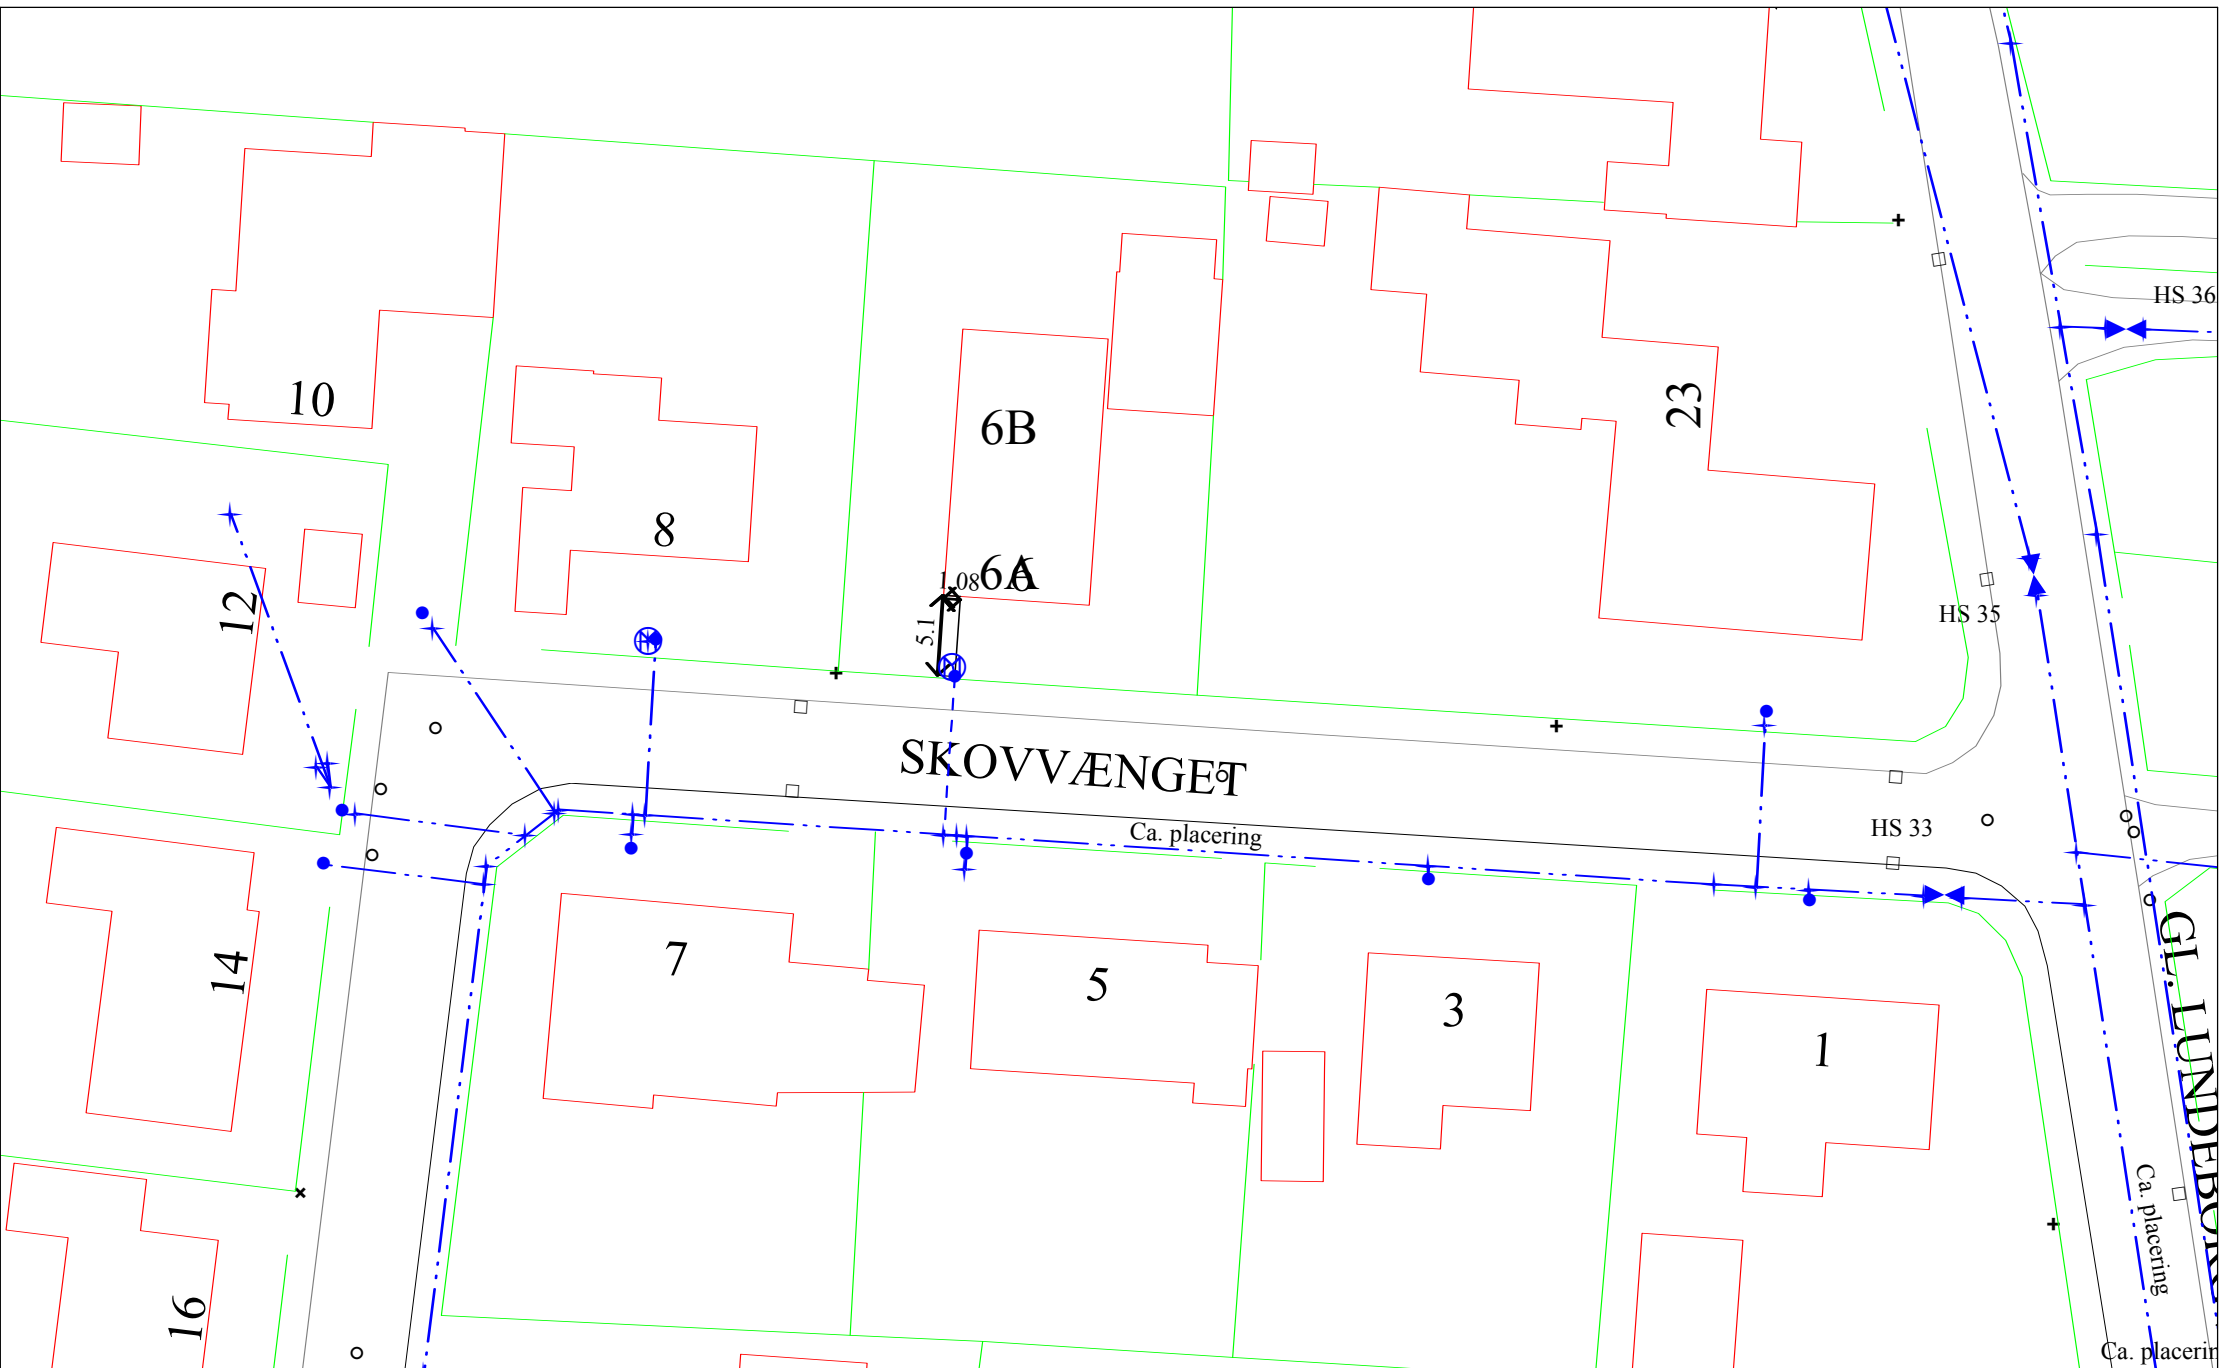

Signaturforklaring	
<span style="color: red;">•</span>	Punkt - Vand
<span style="color: blue;">•</span>	Stophane
<span style="color: blue;">x</span>	Ventil
<span style="color: blue;">—</span>	Ledning
<span style="color: blue;">⊗</span>	Målerbrønd Note II

<b>Lundeborg Vandværk</b>		
<b>Stenmurevej 2, 5874 Hesselager</b>		
Skovvænget 1-7 og 2-14		
Målsat til tagudhæng		
<b>Mål:</b>	1:500	<b>Dato:</b> 27-11-2009
		<b>Kort:</b>



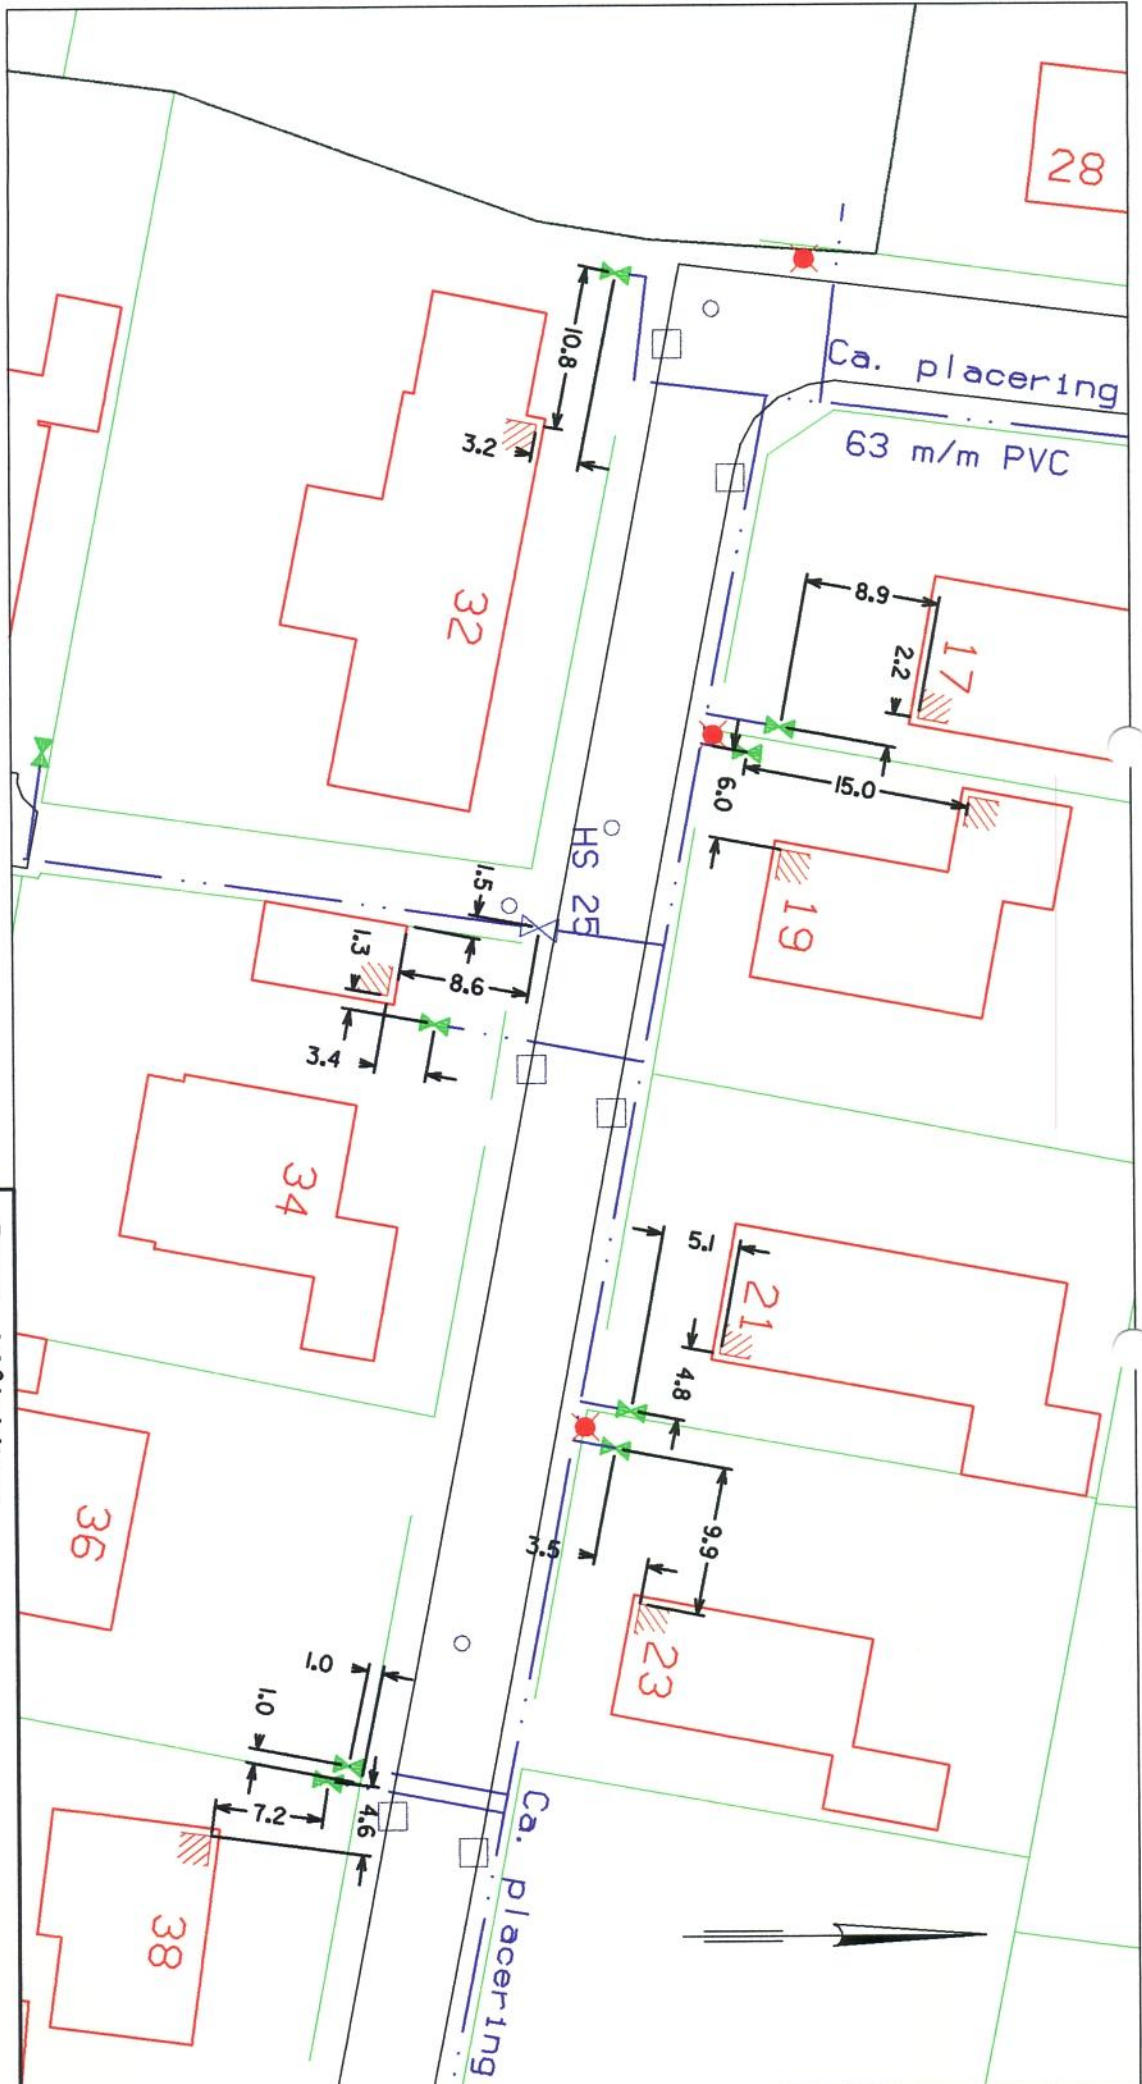

**Noter:**  
 Alle hovedstophaner og stophaner, der er opmålt af landinspektør, er målsat til bygning tag.

**Signaturforklaring:**

- Hovedstophane
- Privat stophane
- Brandhane
- Vandledning

**Sag: Målskitse**

Matr. nr.:  
 Adresse: Skovvænget 17-23 og 32-38  
 Ejer: Lundeberg Vandværk

**LANDINSPEKTØRERNE**  
 HVENEGAARD & MEKLENBORG A/S  
 Kullinggade 29, 5700 Svendborg, tlf. 63 21 12 00 - fax 63 21 12 12

J. nr.: 996289  
 Målt.: 1:500  
 Dato: 11. feb. 2000