

Signaturforklaring:

- ⊗ Hovedstopphane — Vandleddning
- ▲ Privat stopphane
- ⊕ Brandhane
- OMB Målerbrønd


Noter:


Alle hovedstopphaner og stopphaner, der er opmålt af landinspektør, er målsat til bygning tag.

Lundeborg Vandværk

Målskitse vedr.

Stenmurevej 2

J.nr.:086392	Bruger : ja	Målf.: 1: 500	Dato: 22. dec. 2008	Plansys.:
				Kotesys.:
 LANDINSPEKTØRERNE HVENEGAARD A/S <small>Egensevej 15, 5700 Svendborg, tlf. 63 21 12 00 - fax 63 21 12 12</small>				

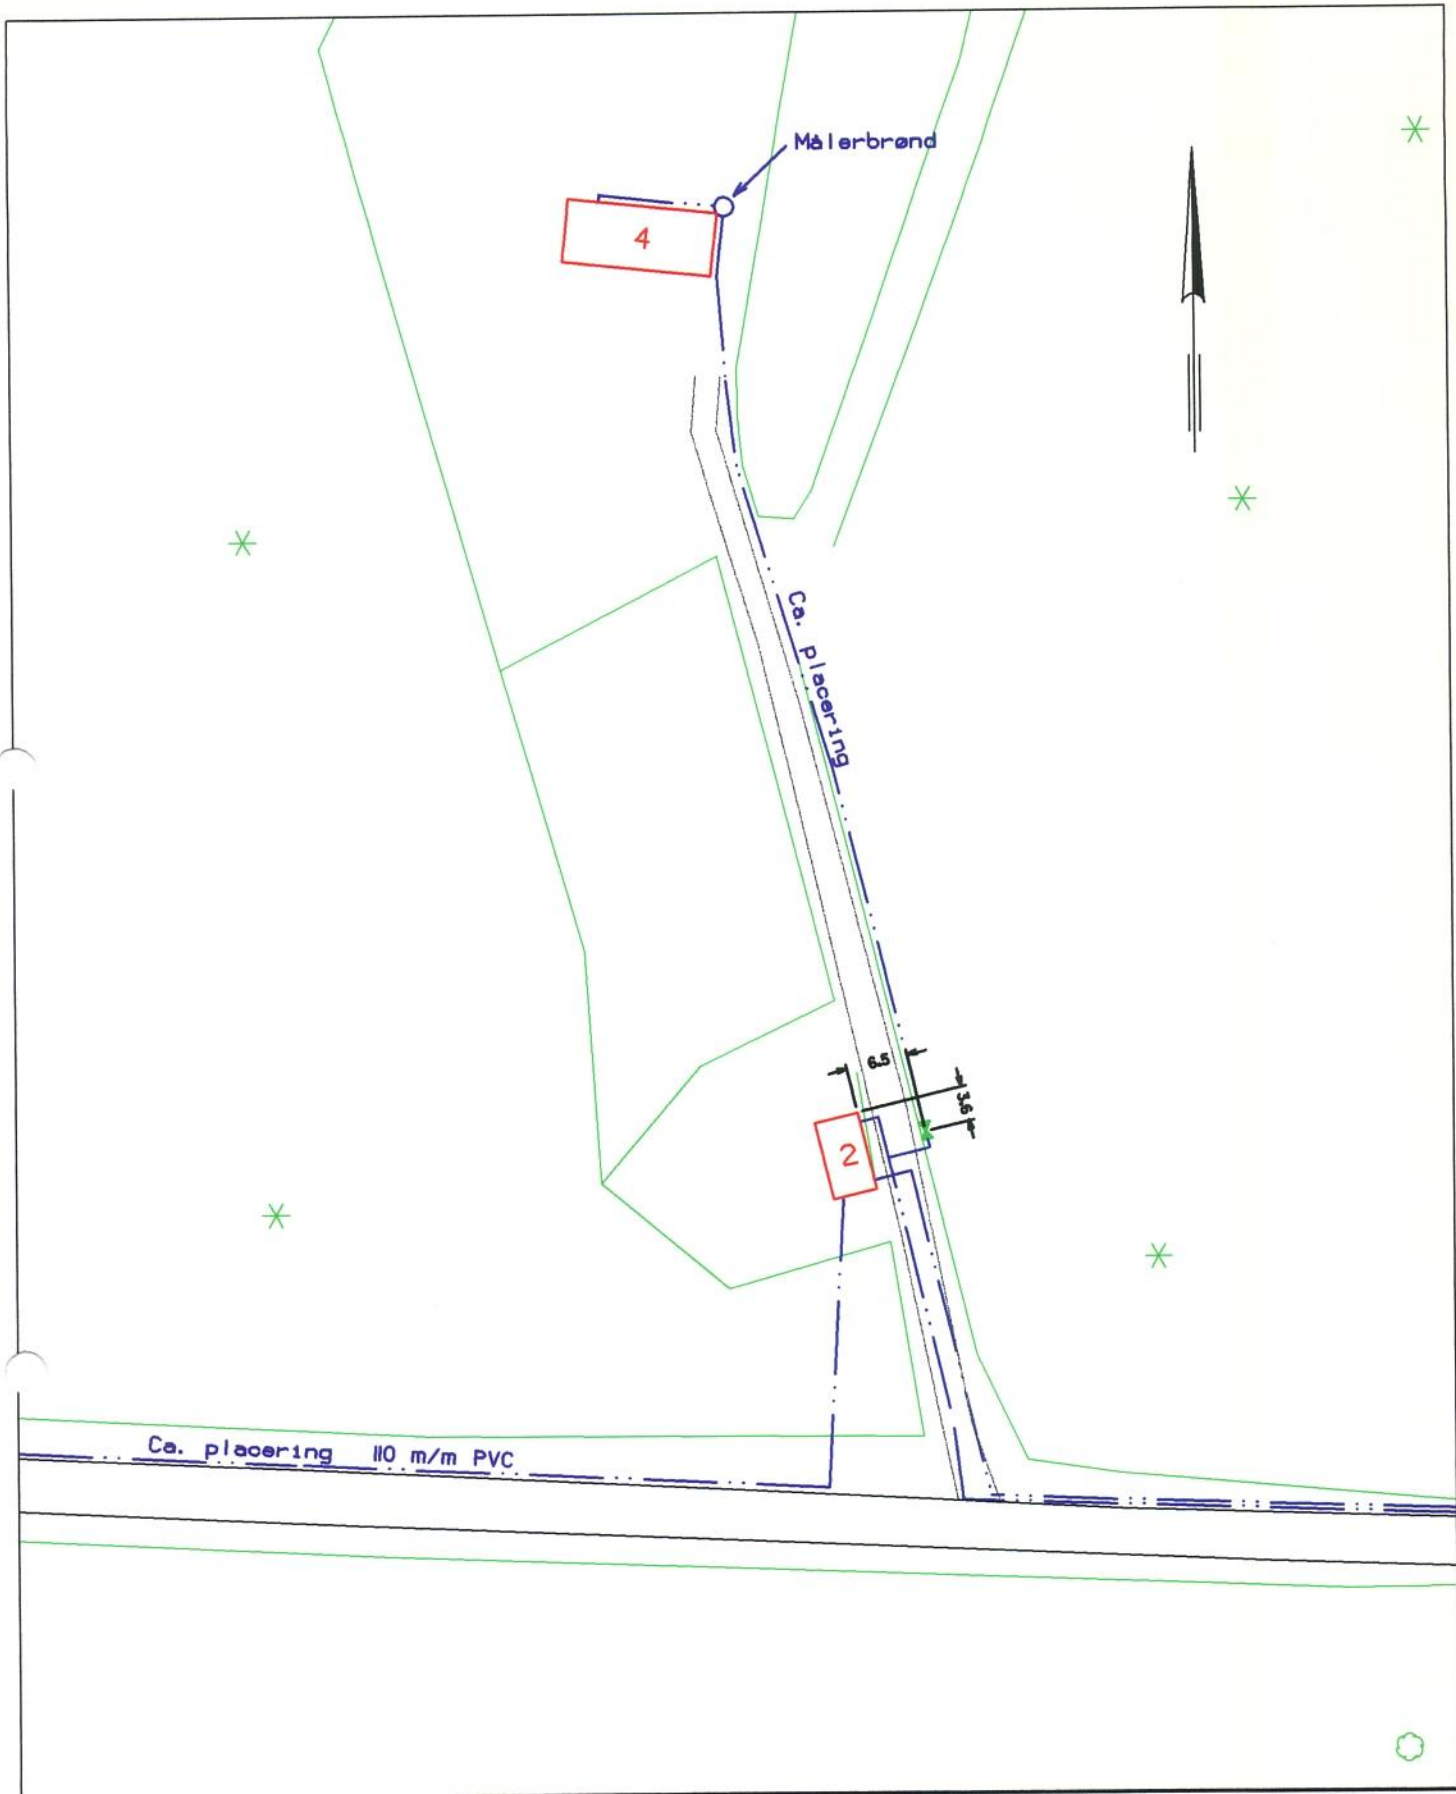

Signaturforklaring:

- Hovedstophane
- Privat stophane
- Brandhane
- Vandledning

Noter:

Alle hovedstophaner og stophaneer, der er opmålt af landinspektør, er målsat til bygning lag.


Sag: Målskitse

Matr. nr.:
 Adresse: Stenmurevejen 2-4
 Ejer: Lundeberg Vandværk



LANDINSPEKTØRERNE
 HVENEGAARD & MEKLENBORG A/S
 Kullinggade 29, 5700 Svendborg, tlf. 63 21 12 00 - fax 63 21 12 12



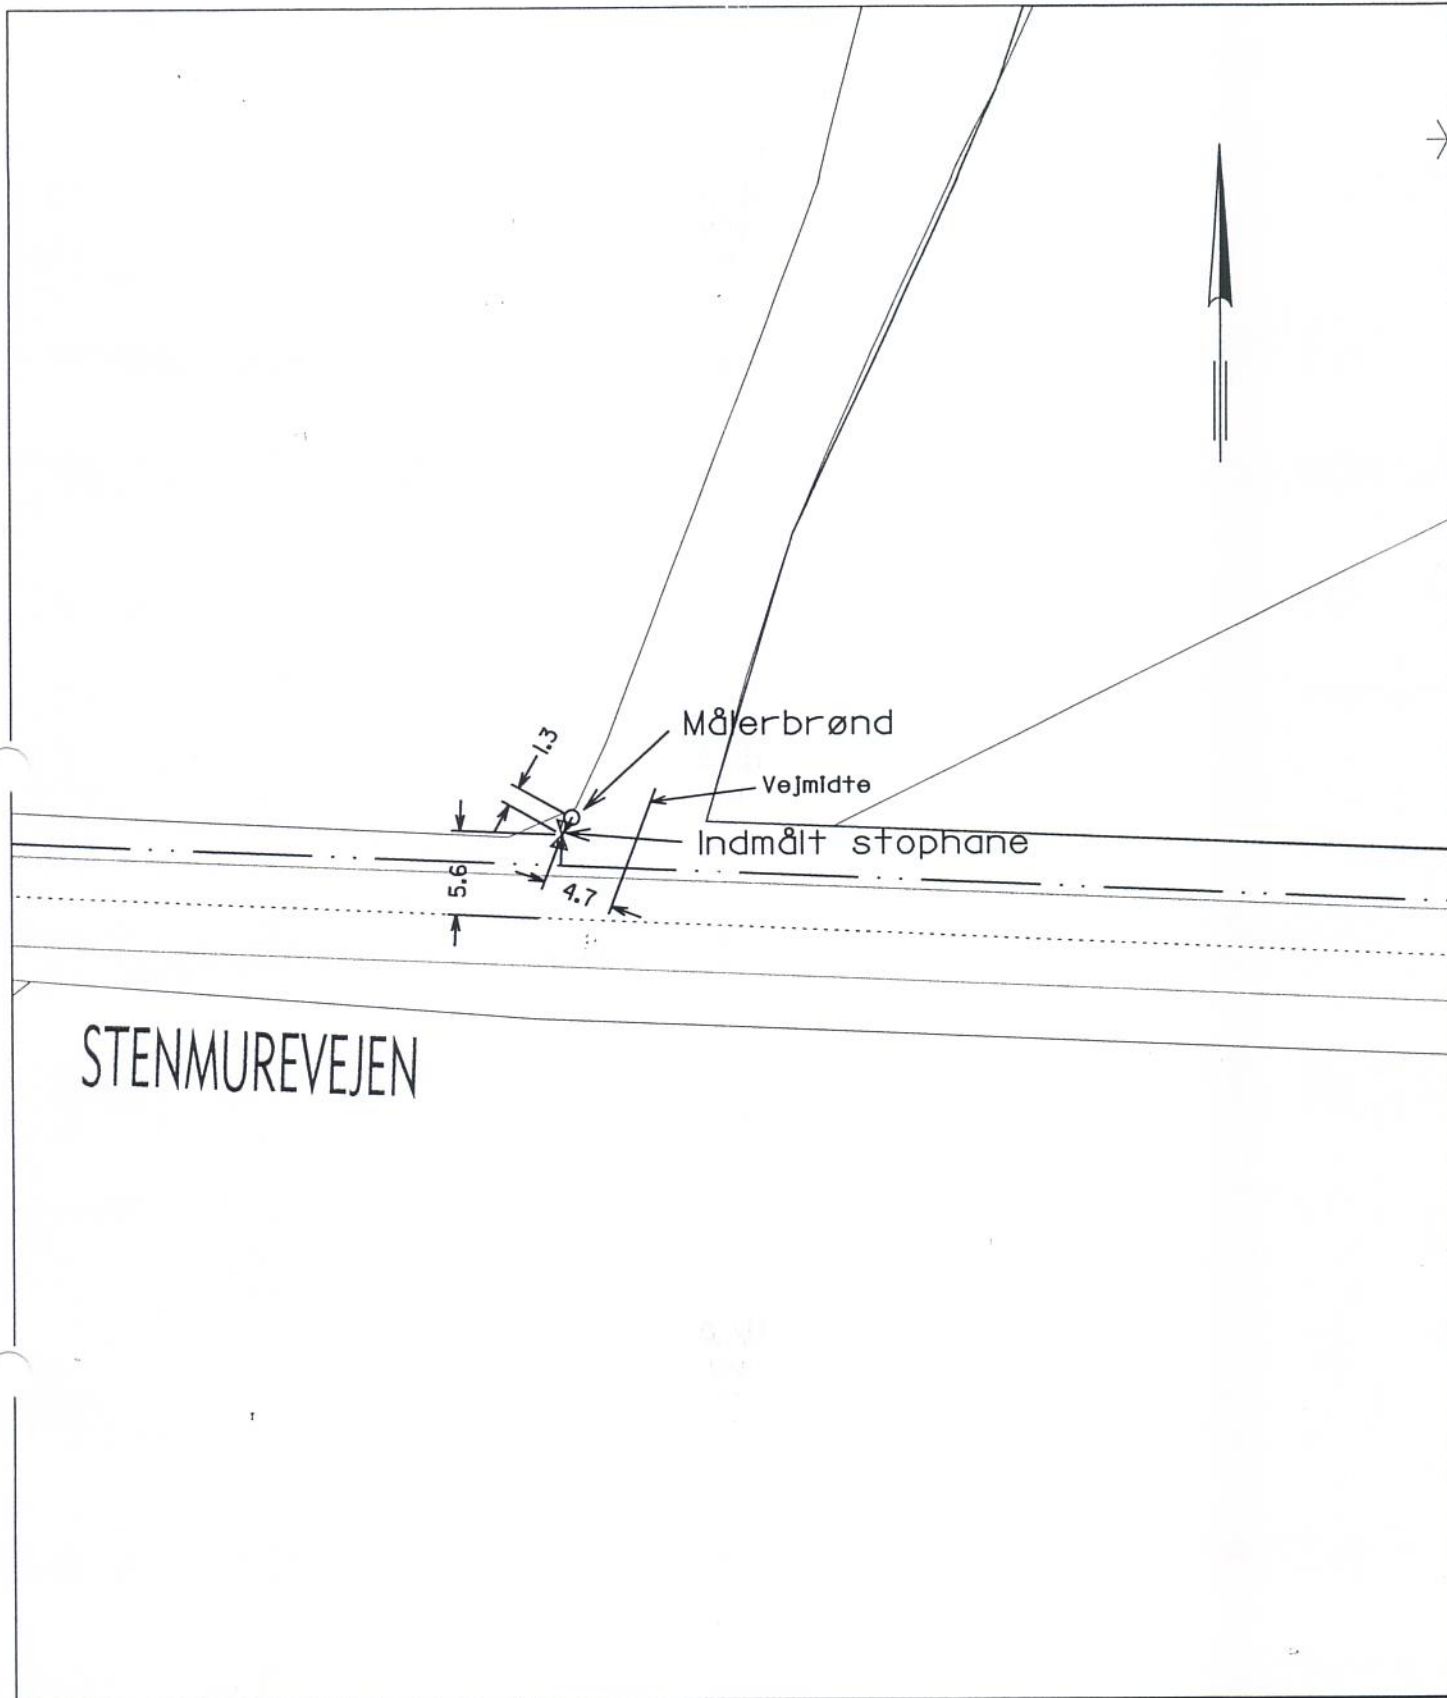

J. nr.: 996289
 Målf.: 1: 800
 Dato: 10. feb. 2000



Noter:

Alle hovedstophaner og stophaner, der er opmålt af landinspektør, er målsat til bygning tag.

Signaturforklaring:

-  Hovedstophane
-  Privat stophane
-  Brandhane
-  Vandledning

Sag: Målskitse

Matr. nr.:

Adresse: Stenmurevej 8

Ejer: Lundeberg Vandværk



LANDINSPEKTØRERNE
HVENEGAARD & MEKLENBORG A/S

Kullinggade 29, 5700 Svendborg, tlf. 63 21 12 00 - fax 63 21 12 12


J. nr.: 026039

Målf.: 1:500

Dato: 23. apr. 2002




Noter:
 Alle hovedstophaner og stophaner, der er opmålt af landinspektør, er målsat til bygning tag.

Signaturforklaring:
 Hovedstophane
 Privat stophane
 Brandhane
 Vandledning

Sag: Målskitse	
Matr. nr.:	
Adresse: Stenmurevejen 18	
Ejer: Lundeberg Vandværk	
	LANDINSPEKTØRERNE HVENEGAARD & MEKLENBORG A/S Kullinggade 29, 5700 Svendborg, tlf. 63 21 12 00 - fax 63 21 12 12
J. nr.: 996289	Målt.: 1:800
Dato: 10. feb. 2000	



STENMUREVEJEN

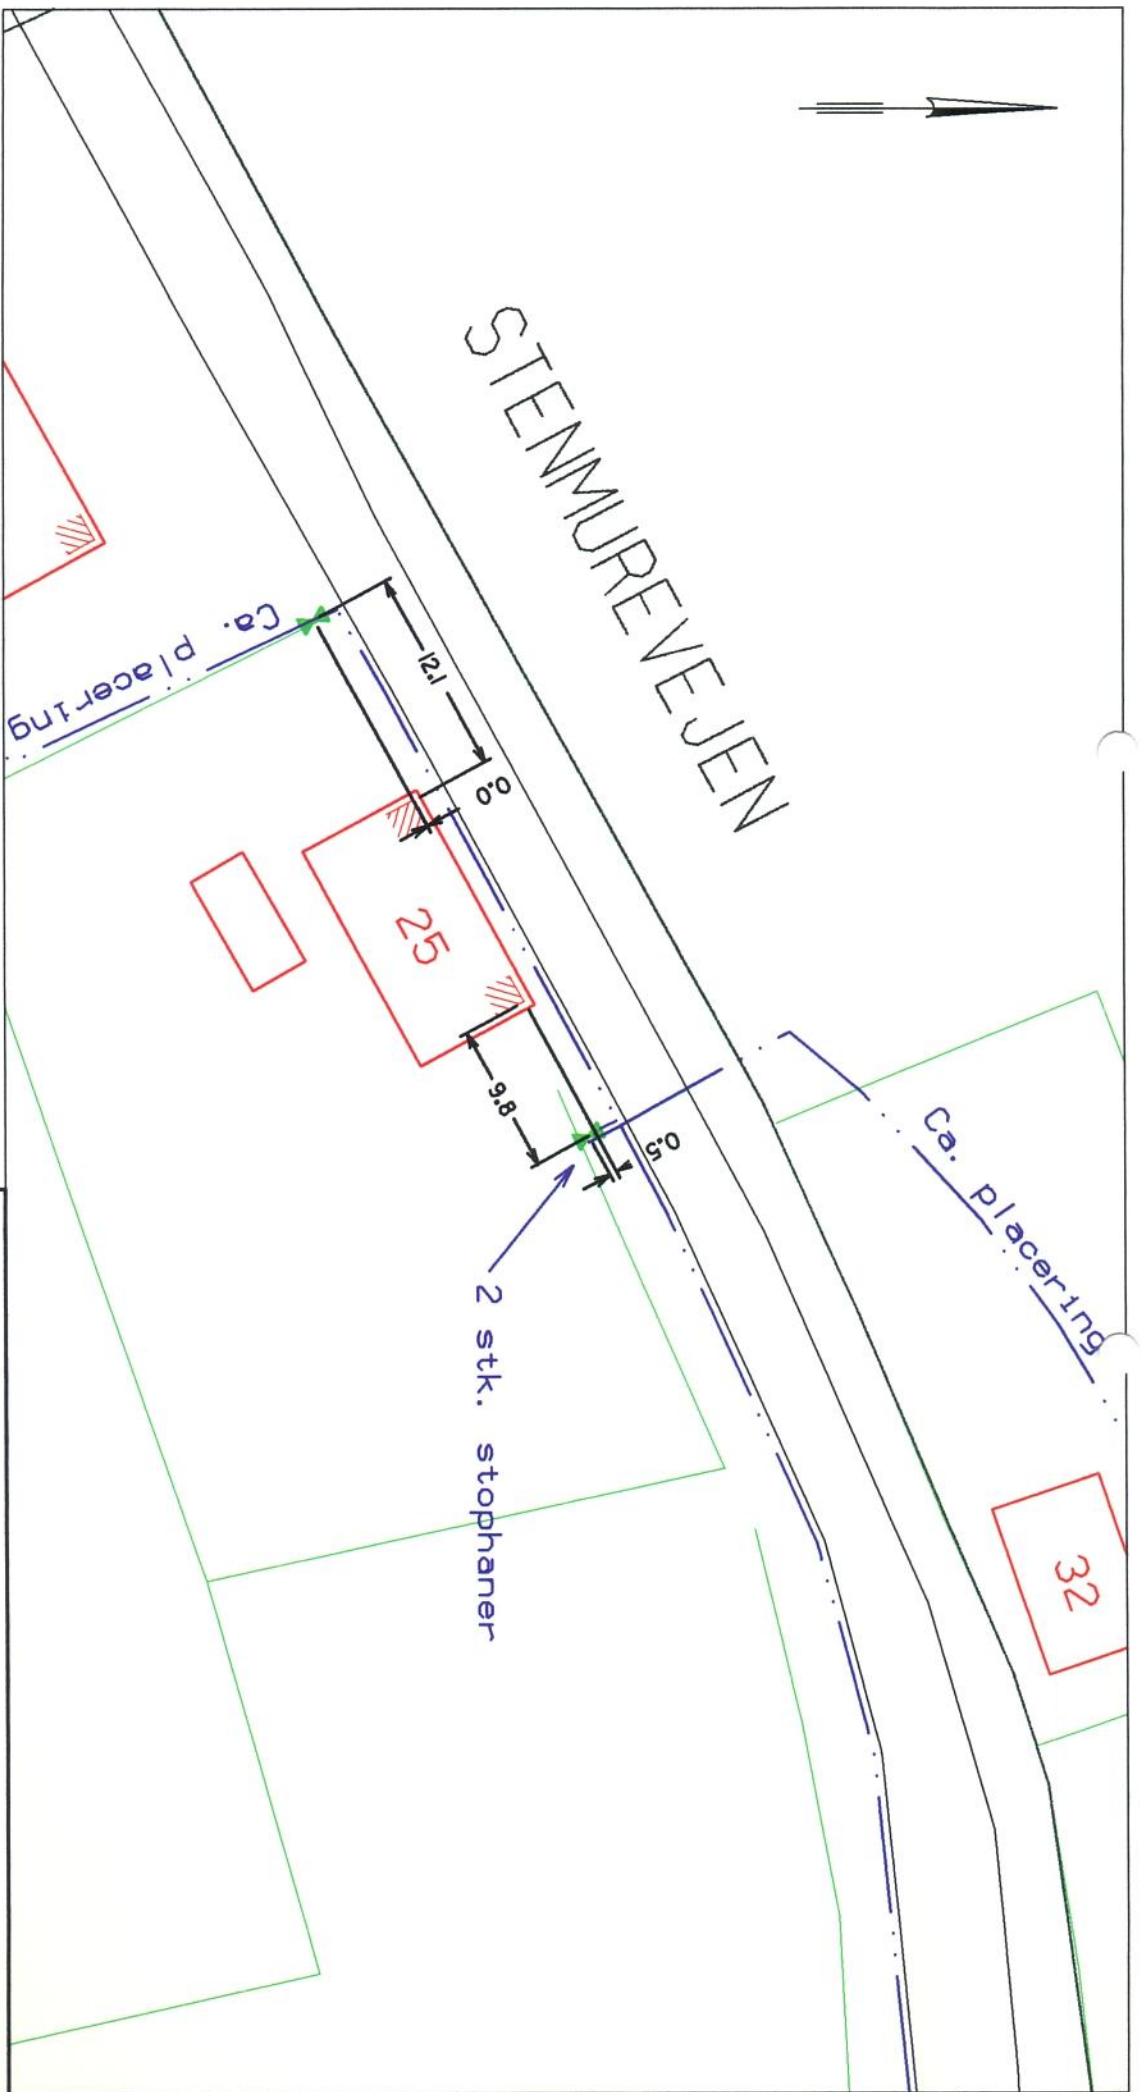

Noter:
Alle hovedstophaner og stophaner, der er opmålt af landinspektør, er målsat til bygning tag.

Signaturforklaring:
Hovedstopphane
Privat stopphane
Brandhane
Vandledning

Sag: Målskitse	
Matr. nr.: Adresse: Stenmurevejen 23-25 og 32	
Ejer: Lundeberg Vandværk	
	LANDINSPEKTØRERNE HVENEGAARD & MEKLENBORG A/S Kullingsgade 28, 5700 Svendborg, tlf. 63 21 12 00 - fax 63 21 12 12
J. nr.: 996289	Målf.: 1:500
Dato: 10. feb. 2000	