

Noter:
 Alle hovedstophaner og stophaner, der er opmålt af landinspektør, er målsat til bygning tag.


Signaturforklaring:
 Hovedstophane
 Privat stophane
 Brandhane
 Vandledning

Sag: Målskitse
 Matr. nr.:
 Adresse: Syrenvej 1-7 og 2-8
 Ejler: Lundeborg Vandværk

LANDINSPEKTØRERNE
 HVENEGAARD & MEKLENBORG A/S
 Kullingsgade 29, 5700 Svendborg, tlf. 63 21 12 00 - fax 63 21 12 12

J. nr.: 036016
 Målf.: 1:500
 Dato: 21. feb. 2003

VIOLVEJ

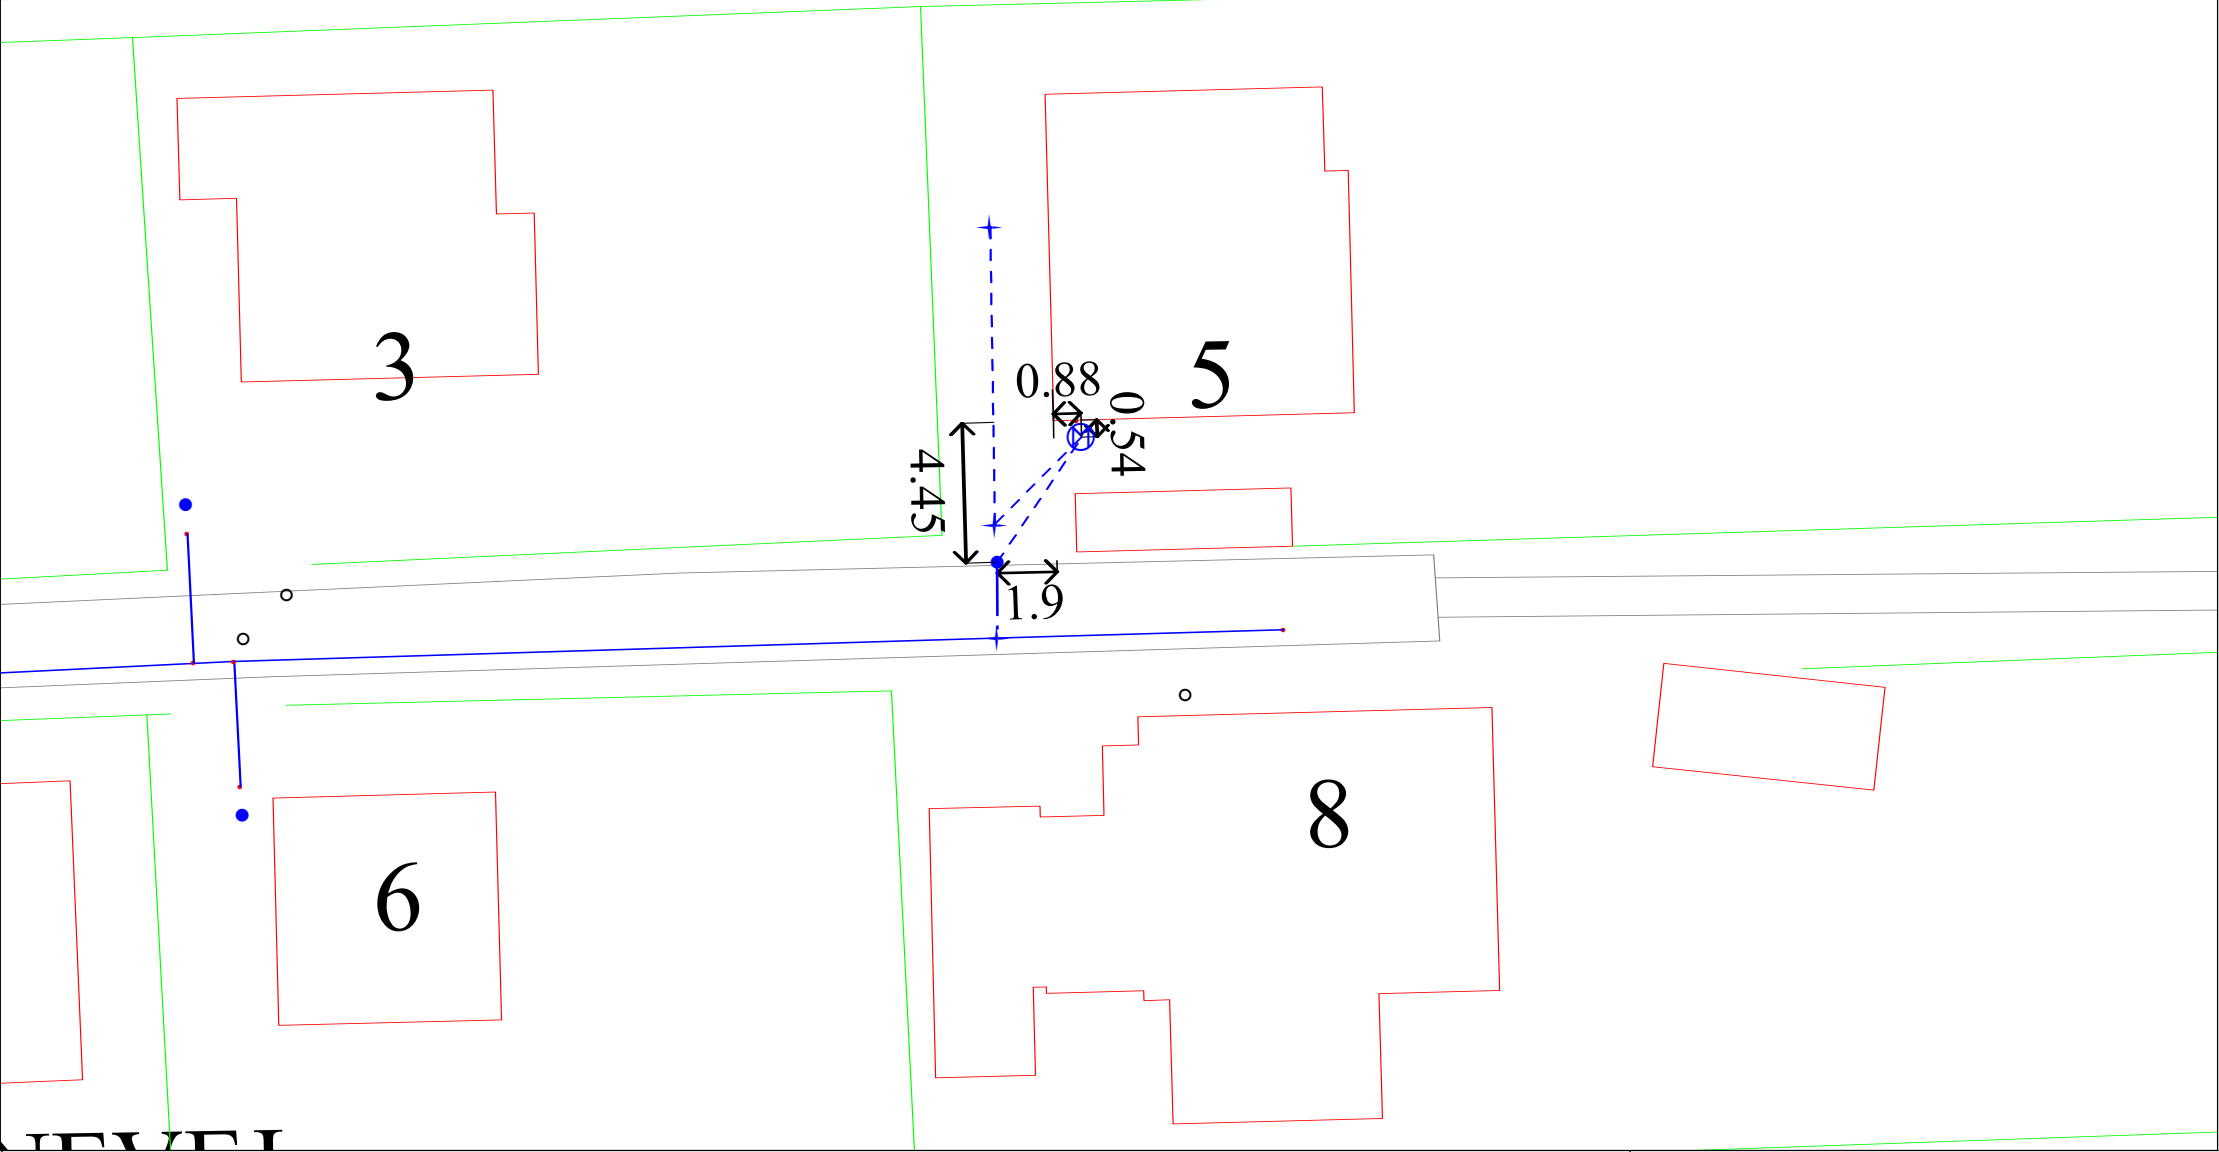

VIOLVEJ

Signaturforklaring	
• Punkt - Vand	⊕ Målerbrønd Note II
• Stophane	
⊕ Ventil	
— Ledning	

Lundeborg Vandværk Stenmurevej 2, 5874 Hesselager		
Syrenvej 5		
Mål til tagudhæng		
Mål:	1:250	Dato: 25-11-2009
Kort:		